

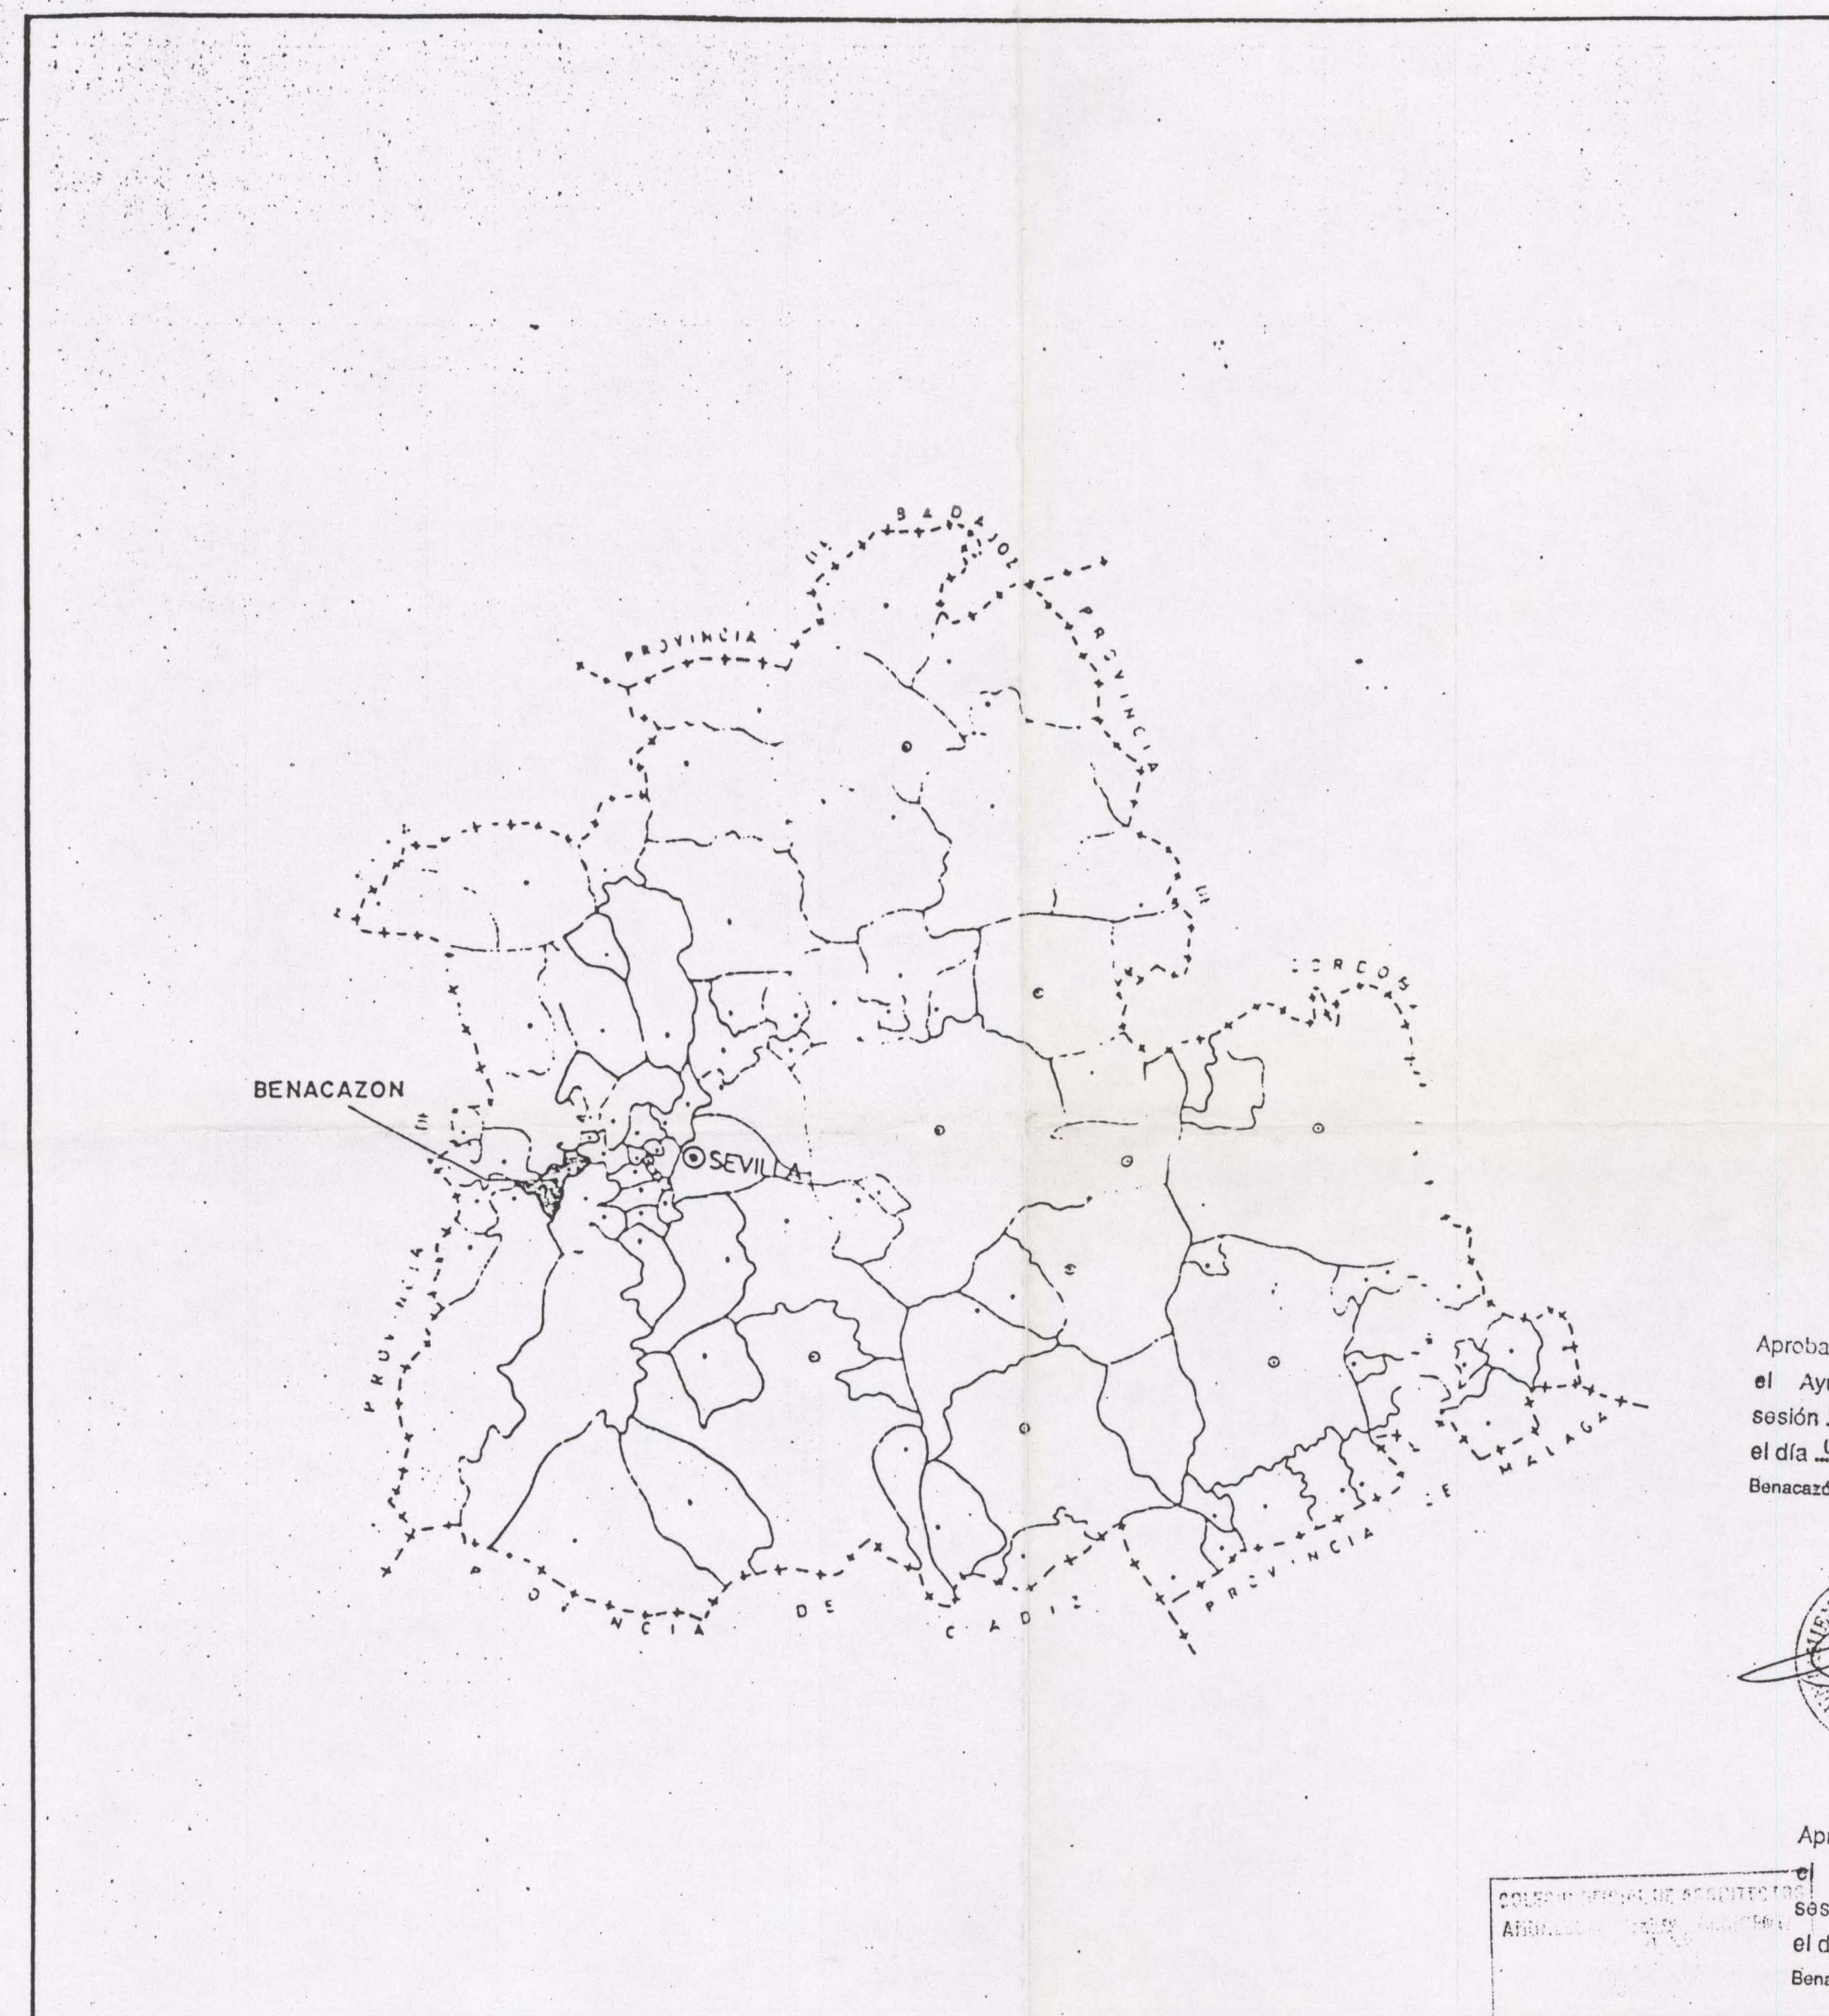


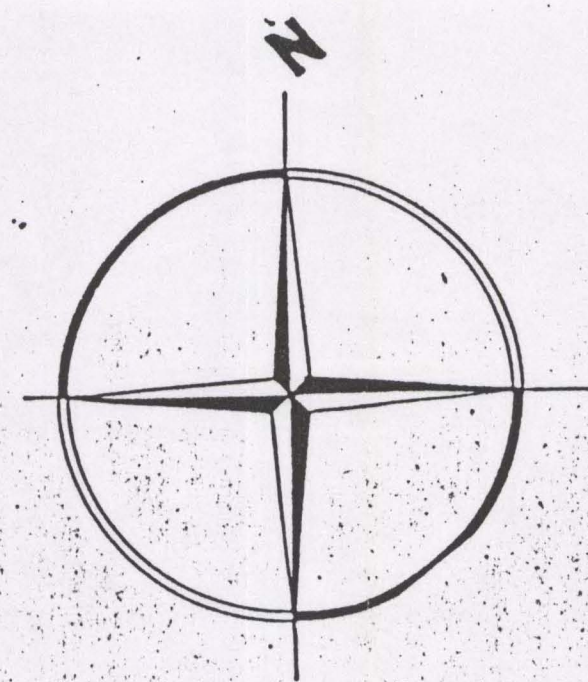

Aprobado por el Ayuntamiento pleno en sesión celebrada el día 11 de 1994 de Benacazon 21 de 1994
El Secretario

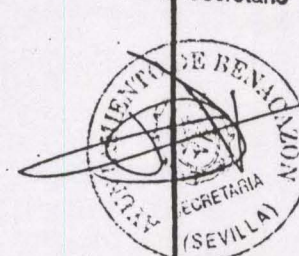

CRJA
2144

Aprobado por el Ayuntamiento pleno en sesión celebrada el día 27 de 1994 de Benacazon 21 de 1994
El Secretario



APROBADO DEFINITIVAMENTE CON SUJECION A LA RESOLUCION DE LA COMISION PROVINCIAL DE ORDENACION DEL TERRITORIO Y URBANISMO.
DE FECHA 13 JUN 1998
JUNTA DE ANDALUCIA
CONSEJERIA DE OBRAS PUBLICAS Y TRANSPORTES

1954/93110

REVISION NORMAS SUBSIDIARIAS			
AYUNTAMIENTO DE BENACAZON			
PLANO SITUACION TERRITORIAL	PLANO N. 1	FECHA DIC. 94	ESCALA 1/1.000.000 1/25.000
PROMOTOR EXCMO. AYUNTAMIENTO DE BENACAZON. (SEVILLA).	LOCALIDAD BENACAZON	N. COLEGIADO 1.864	
REDACCION Servicios Técnicos	ARQUITECTO Federico A. García Rotllán		