


Aprobado **INICIALMENTE** por
el Ayuntamiento pleno en
sesión **ORDINARIA** celebrada
el día 21 de **NOV** de 2005
Benacazón 22 de **NOV** de 2005
El Secretario

Aprobado **DEFINITIVAMENTE** por
el Ayuntamiento pleno en
sesión **EXTRAORDINARIA** celebrada
el día 22 de **DIC** de 2006
Benacazón 29 de **DIC** de 2006
El Secretario



SITUACIÓN

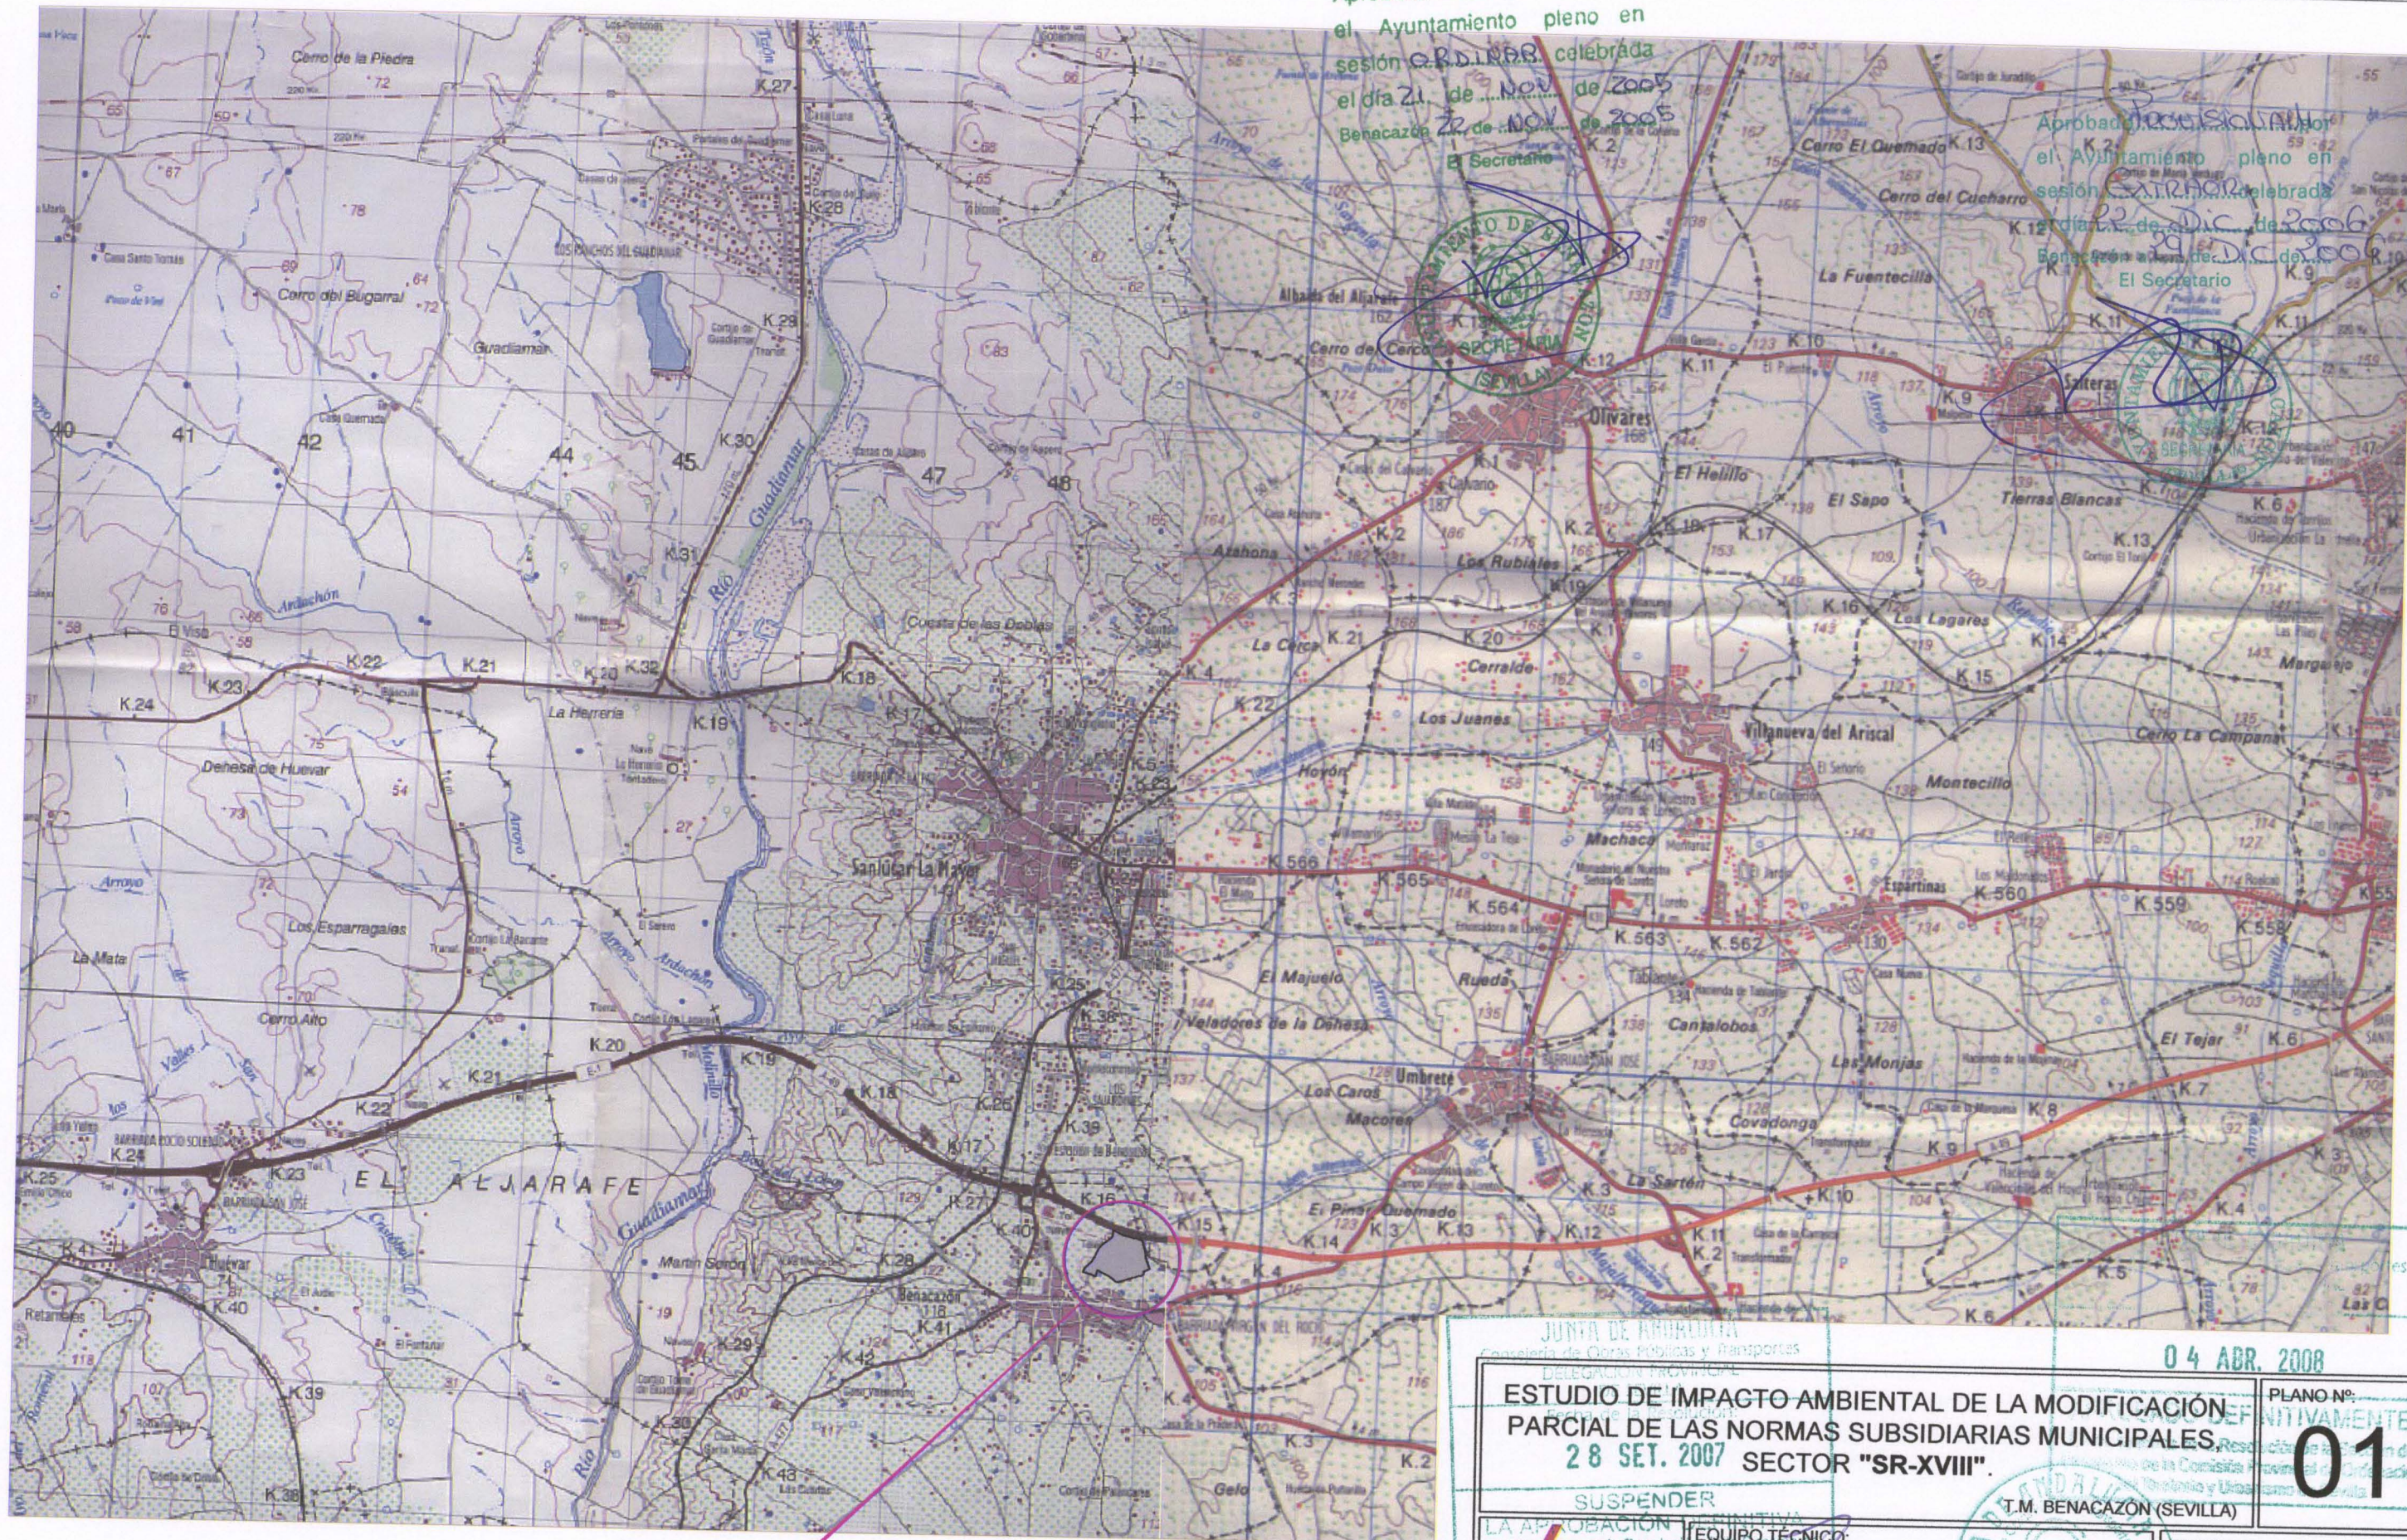

JUNTA DE ANDALUCÍA Consejería de Obras Públicas y Transportes DELEGACIÓN PROVINCIAL		04 ABR. 2008	
ESTUDIO DE IMPACTO AMBIENTAL DE LA MODIFICACIÓN PARCIAL DE LAS NORMAS SUBSIDIARIAS MUNICIPALES.			
28 SET. 2007		SECTOR "SR-XVIII".	
SUSPENDER		PLANO Nº: 01	
LA APROBACIÓN DEFINITIVA En virtud de la Resolución de la Sección de Urbanismo de la Delegación Provincial de Ordenación del Territorio y Urbanismo de Sevilla		T.M. BENACAZÓN (SEVILLA)	
HOJA Nº : 983 Y 984		FECHA: SEPTIEMBRE / 05	
ESCALA: 1 / 50.000		Excma. Ayunt. Benacazón	

SITUACIÓN