


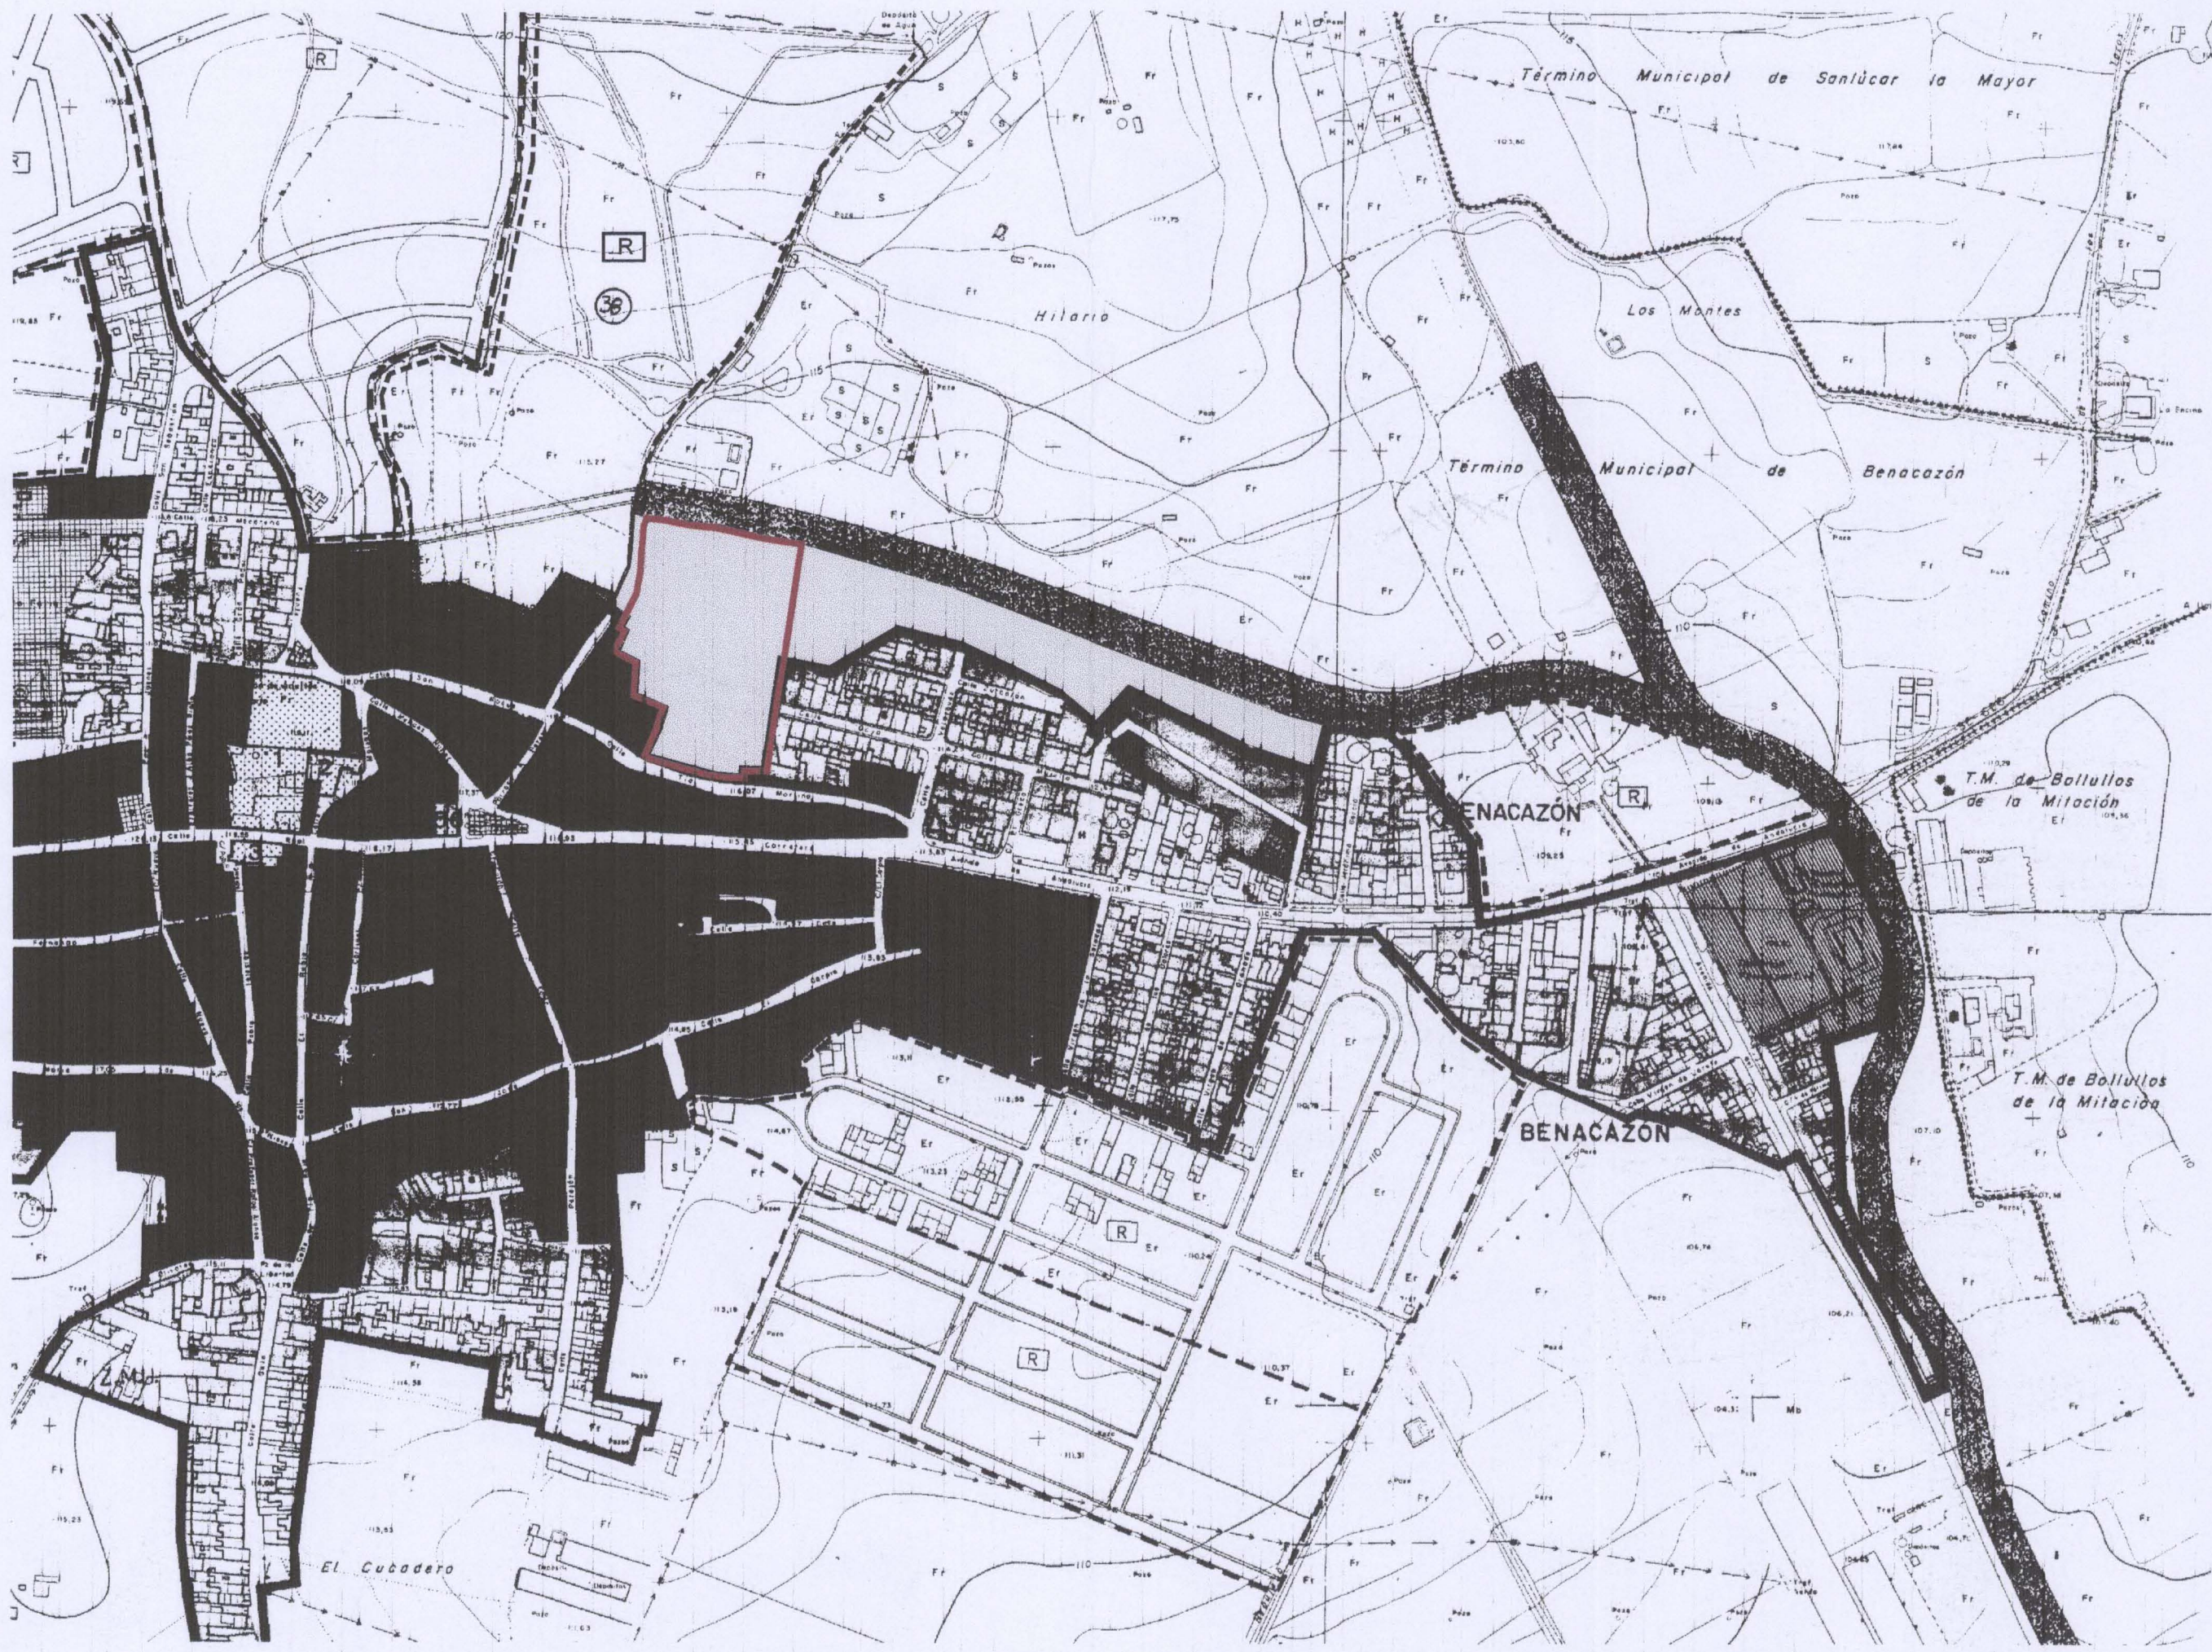

ZONIFICACION

En Suelo Urbano

RESOLUCION DE LA COMISION PROVINCIAL DE ORDENACION DE TERRITORIO Y URBANISMO

23 OCT 2003

En Suelo Urbanizable

RESOLUCION DE LA COMISION PROVINCIAL DE ORDENACION DE TERRITORIO Y URBANISMO

25 JUL 2003

JUNTA DE ANDALUCIA
Consejería de Obras Públicas y Transportes
DELEGACION PROVINCIAL DE SEVILLA

25 JUL 2003

RESOLUCION DE LA COMISION PROVINCIAL DE ORDENACION DE TERRITORIO Y URBANISMO

SUSPENDER LA APROBACION

Aprobado por el Ayuntamiento pleno en sesión ordinaria celebrada el día 31 de julio de 2002 en Benacazón 9 de agosto de 2002

El Secretario

En Suelo No Urbanizable

Aprobado Definitivamente por Pleno del Ayuntamiento de fecha 30 SET. 2003

en cumplimiento de la Resolución de la C. P. O. T. U. de 25 JUL 2003

PROTECCION DEL PATRIMONIO

1 CASA PALACIO
2 LOS MOLINOS
3 ANTIGUA CASA CUARTEL GUARDIA
4 IGLESIA PARROQUIAL NUESTRA SRA DE LAS ANIMAS
5 CAPILLA DE LA VERA CRUZ
6 CAPILLA DE LA SOLEDAD

Aprobado por el Ayuntamiento pleno en sesión ordinaria celebrada el día 31 de julio de 2002 en Benacazón 9 de agosto de 2002

El Secretario

Aprobado por el Ayuntamiento pleno en sesión ordinaria celebrada el día 31 de marzo de 2003 en Benacazón 1 de abril de 2003

El Secretario

Sistemas Generales.

- DE COMUNICACIONES
- DE AREAS LIBRES Y PARQUES
- DE EQUIPO COMUNITARIO
- EDUCATIVO
- CEMENTERIO
- RELIGIOSO
- AYUNTAMIENTO
- BIBLIOTECA
- SANITARIO
- MERCADO
- MATADERO
- DE REDES DE SERVICIO (CANAL DEFENSA)

Aprobado Definitivamente por el Ayuntamiento pleno en sesión ordinaria celebrada el día 30 de SEPT. de 2003 en Benacazón 2 de OCT. de 2003

El Secretario

Sistemas locales

- AREAS LIBRES
- VIARIO

COLEGIO DIFUSIVO RESIDENTIAL
ANDALUCIA
DELEGACION DE SEVILLA

25 JUL 2003

VISADO
ALCALDE DE BENACAZÓN
FERNANDO VALDÉS MEJÍA

PLANO nº	13
ESCALA:	1:4000
FECHA:	Mayo 2002
INFORMACIÓN	DETERMINACIONES NN.SS. CALIFICACIÓN ZONAS HOMOGÉNEAS (S.U.)
MODIFICACIÓN	Finca Huerta de Concha
PLANO	
PROMOTOR	Exmo. Ayuntamiento de Benacazón
ARQUITECTO	Fernando Valdés Mejía
estudio de arquitectura	