



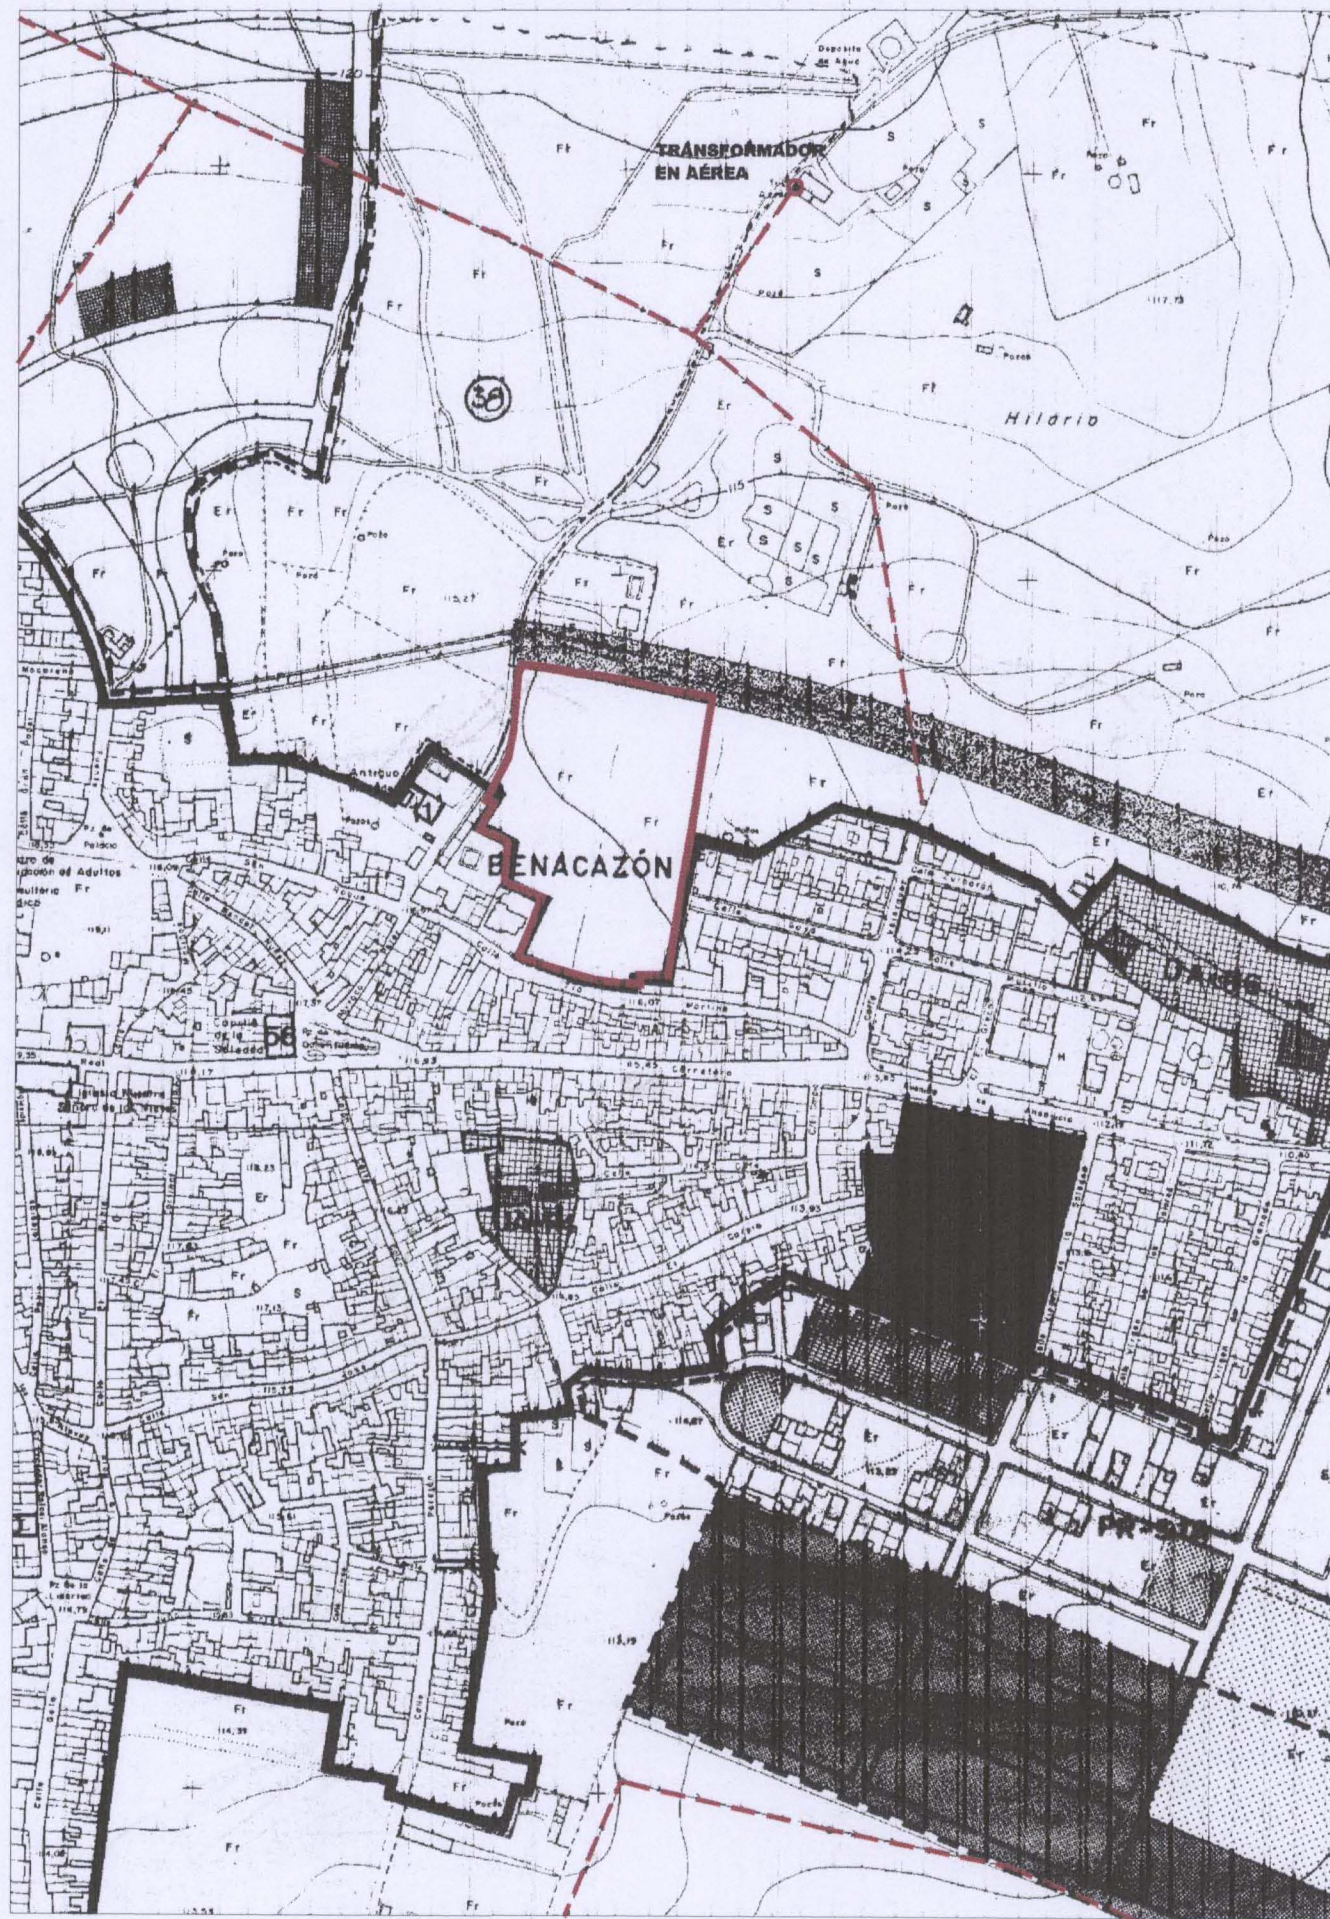

03 RED ELÉCTRICA

RED MEDIA-ALTA - - - - -

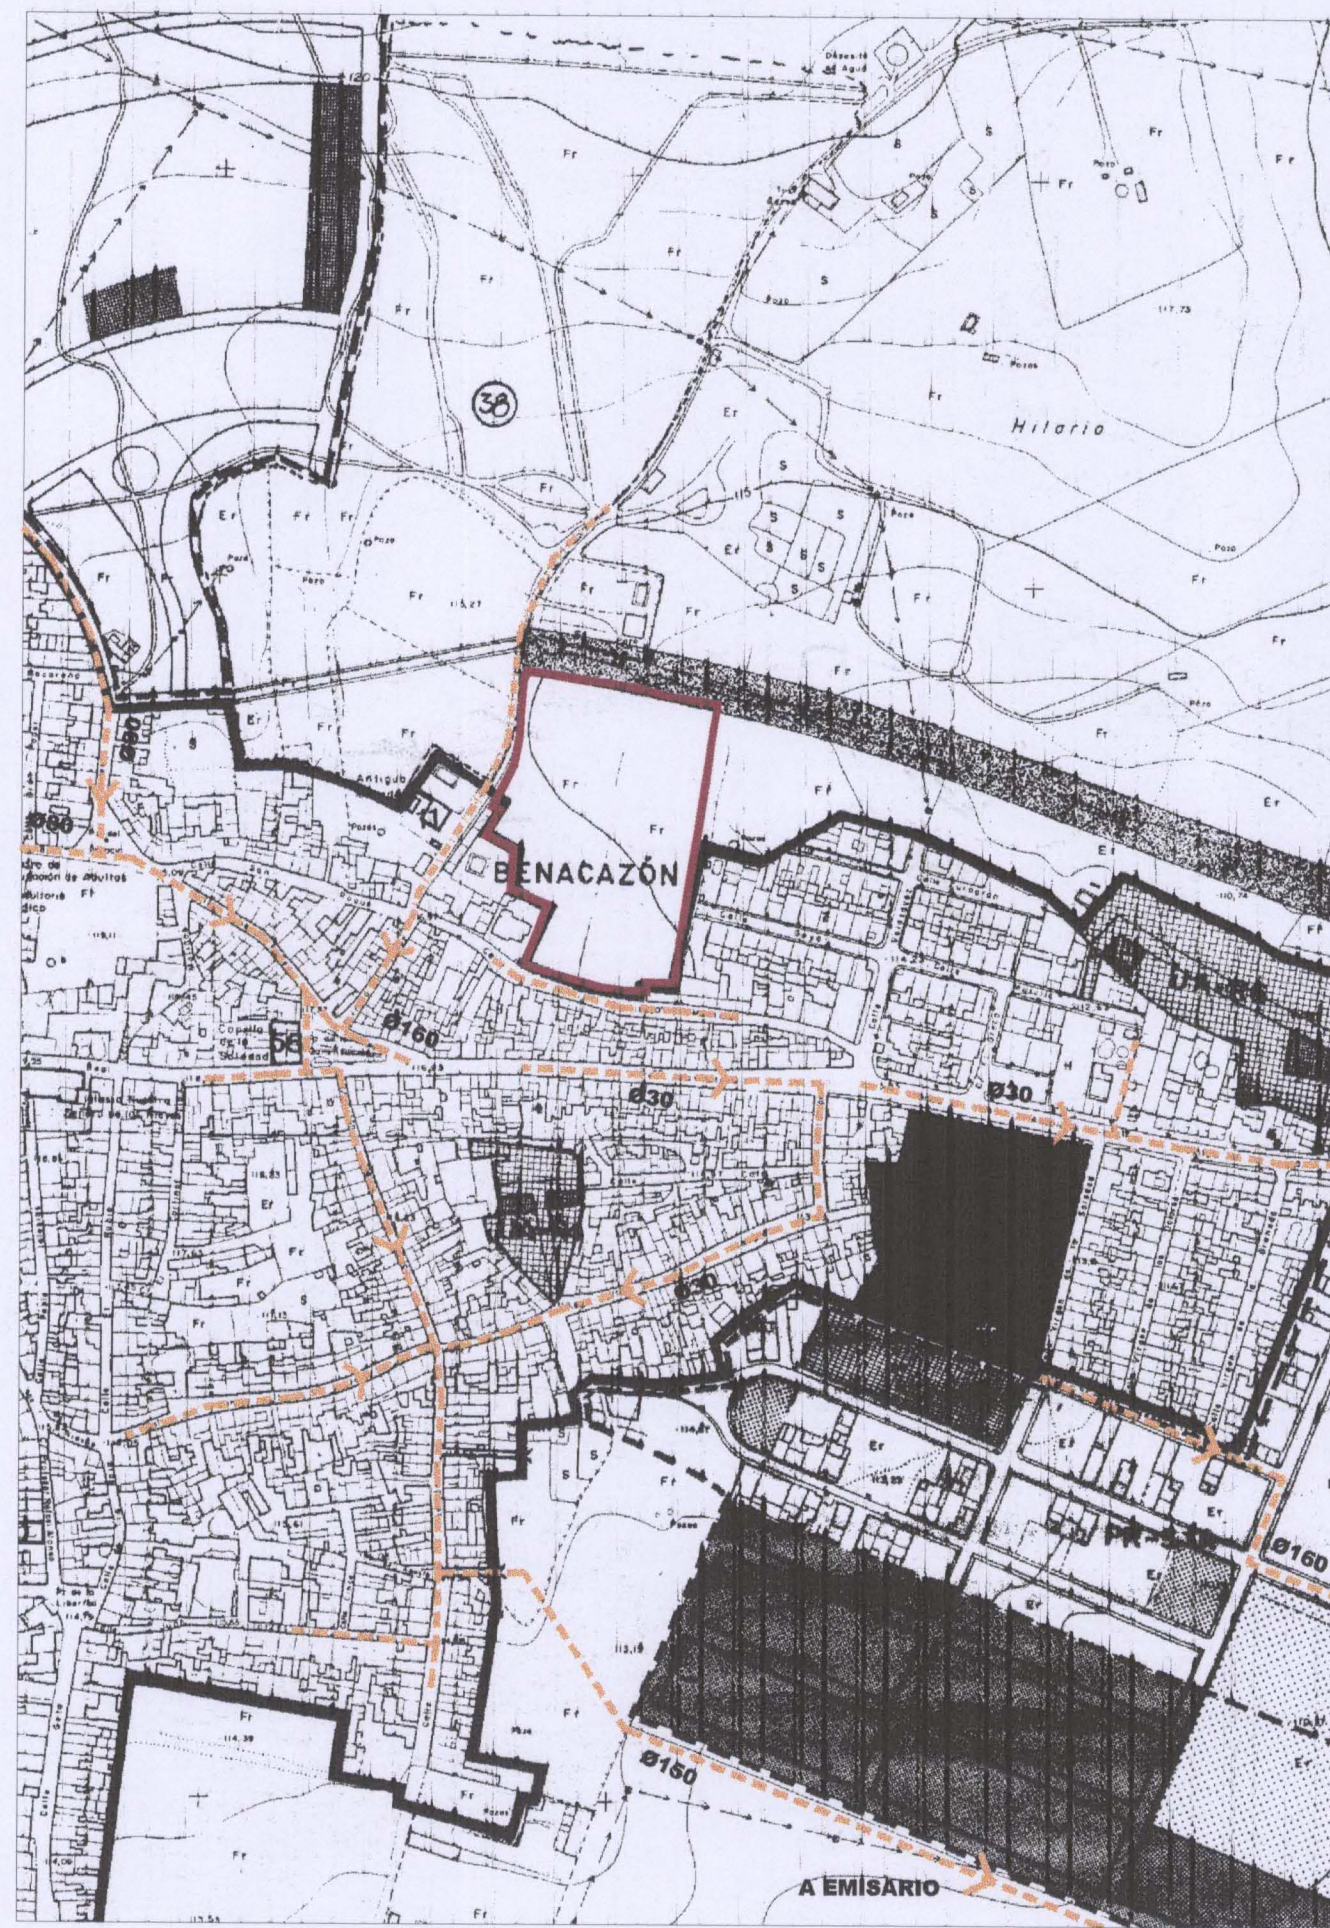

02 SANIAMENTO

RED EXISTENTE

RED PREVISTA



01 ABASTECIMIENTO DE AGUA

RED EXISTENTE

PROMOTOR		Exmo. Ayuntamiento de Benacazón	
ARQUITECTO		Fernando Valdés Morillo	
Escuela de arquitectura		17	
PLANO		INFORMACIÓN	
FINCA "Huerta de Condiñá"		INFRAESTRUCTURAS EXISTENTES	
MODIFICACIÓN PUNTUAL DE LAS NORMAS SUBSIDIARIAS		ESCALA: 1:4000	
Benacazón, Sevilla		FECHA: Mayo 2002	
PLANO nº		15	