


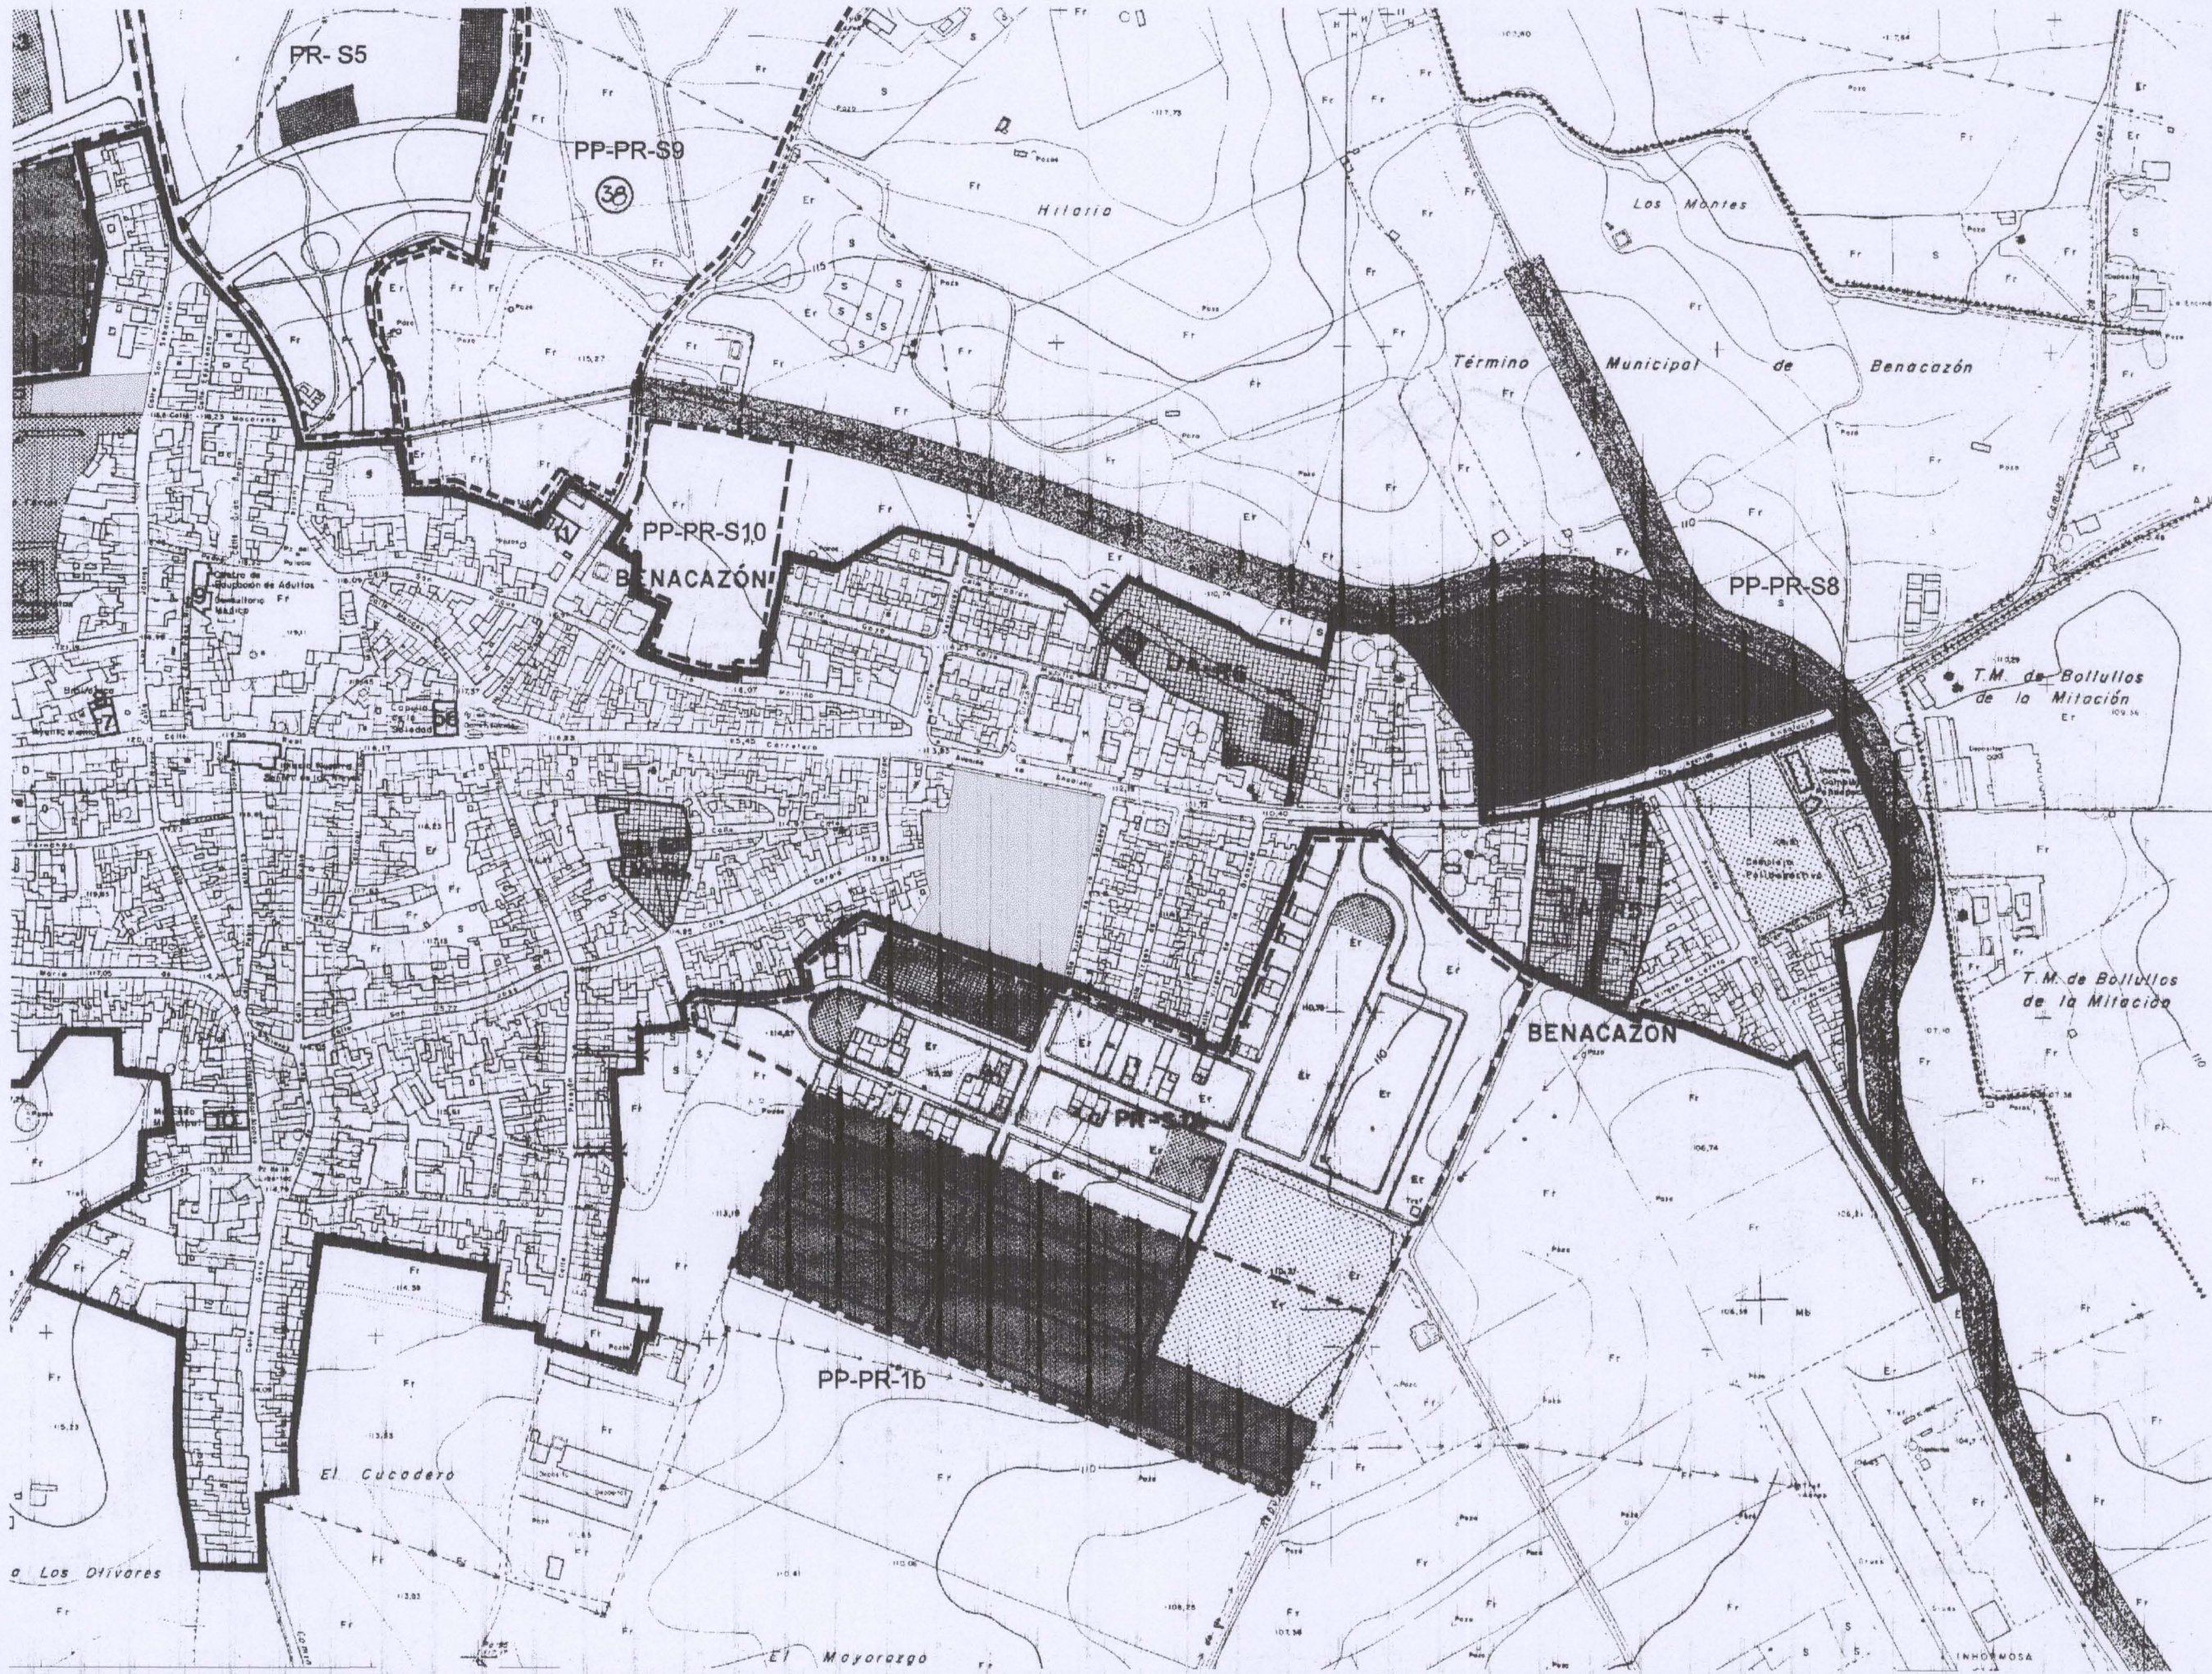

Clasificación del Suelo.

23 OCT 2003

RESOLUCION DE LA COMISION PROVINCIAL DE ORDENACION DEL TERRITORIO Y URBANISMO

Planificación del Suelo.

Aprobado *inicialmente* por el Ayuntamiento pleno en sesión *ordinaria* celebrada el día 31 de julio de 2002 Benacazón 9 de agosto de 2002

DAR LA CONFORMIDAD A LA APROBACION

APROBADO DEFINITIVO

Pleno del Ayuntamiento de Benacazón

fecha 30 SET. 2003

en cumplimiento de la Resolución de la Comisión Provincial de Ordenación del Territorio y Urbanismo de 25 JUL 2003

Aprobado *manutención* por el Ayuntamiento pleno en sesión *ordinaria* celebrada el día 31 de marzo de 2003 Benacazón 1 de abril de 2003

Sistemas Generales.

- DE COMUNICACIONES
- DE AREAS LIBRES Y PARQUES
- DE EQUIPO COMUNITARIO
- EDUCATIVO EXISTENTE
- DOCENTE NUEVA PLANTA
- AREAS LIBRES DEPORTIVO
- CEMENTERIO
- AMPLIACION COLEGIO
- RELIGIOSO
- AYUNTAMIENTO
- BIBLIOTECA
- SANITARIO
- MERCADO
- MATADERO
- DE REDES DE SERVICIO

Aprobado *DEFINITIVAMENTE* por el Ayuntamiento pleno en sesión *ORDINARIA* celebrada el día 30 de SEPT. de 2003 Benacazón 2 de OCT. de 2003

El Secretario



RESOLUCION DE LA COMISION PROVINCIAL DE ORDENACION DEL TERRITORIO Y URBANISMO

4-5-6 JUL 2003

7

8

9

10

11

SUSPENDER LA APROBACION

Sistemas Locales

- DEPORTIVO
- AREAS LIBRES: PLAZAS Y JARDINES
- EQUIPAMIENTO Y ZONAS
- VIARIO

CONSEJO ORIENTADOR DE ANDALUCIA

CONSEJO ORIENTADOR DE SEVILLA

1954/9311

PLANO nº **P1**

ESCALA: 1:4000

FECHA: Mayo 2002

ORDENACION

MODIFICACION. CLASIFICACION DEL SUELO

PROMOTOR Exmo. Ayuntamiento de Benacazón

ARQUITECTO Fernando Valdés Morillo

estudio de arquitectura