


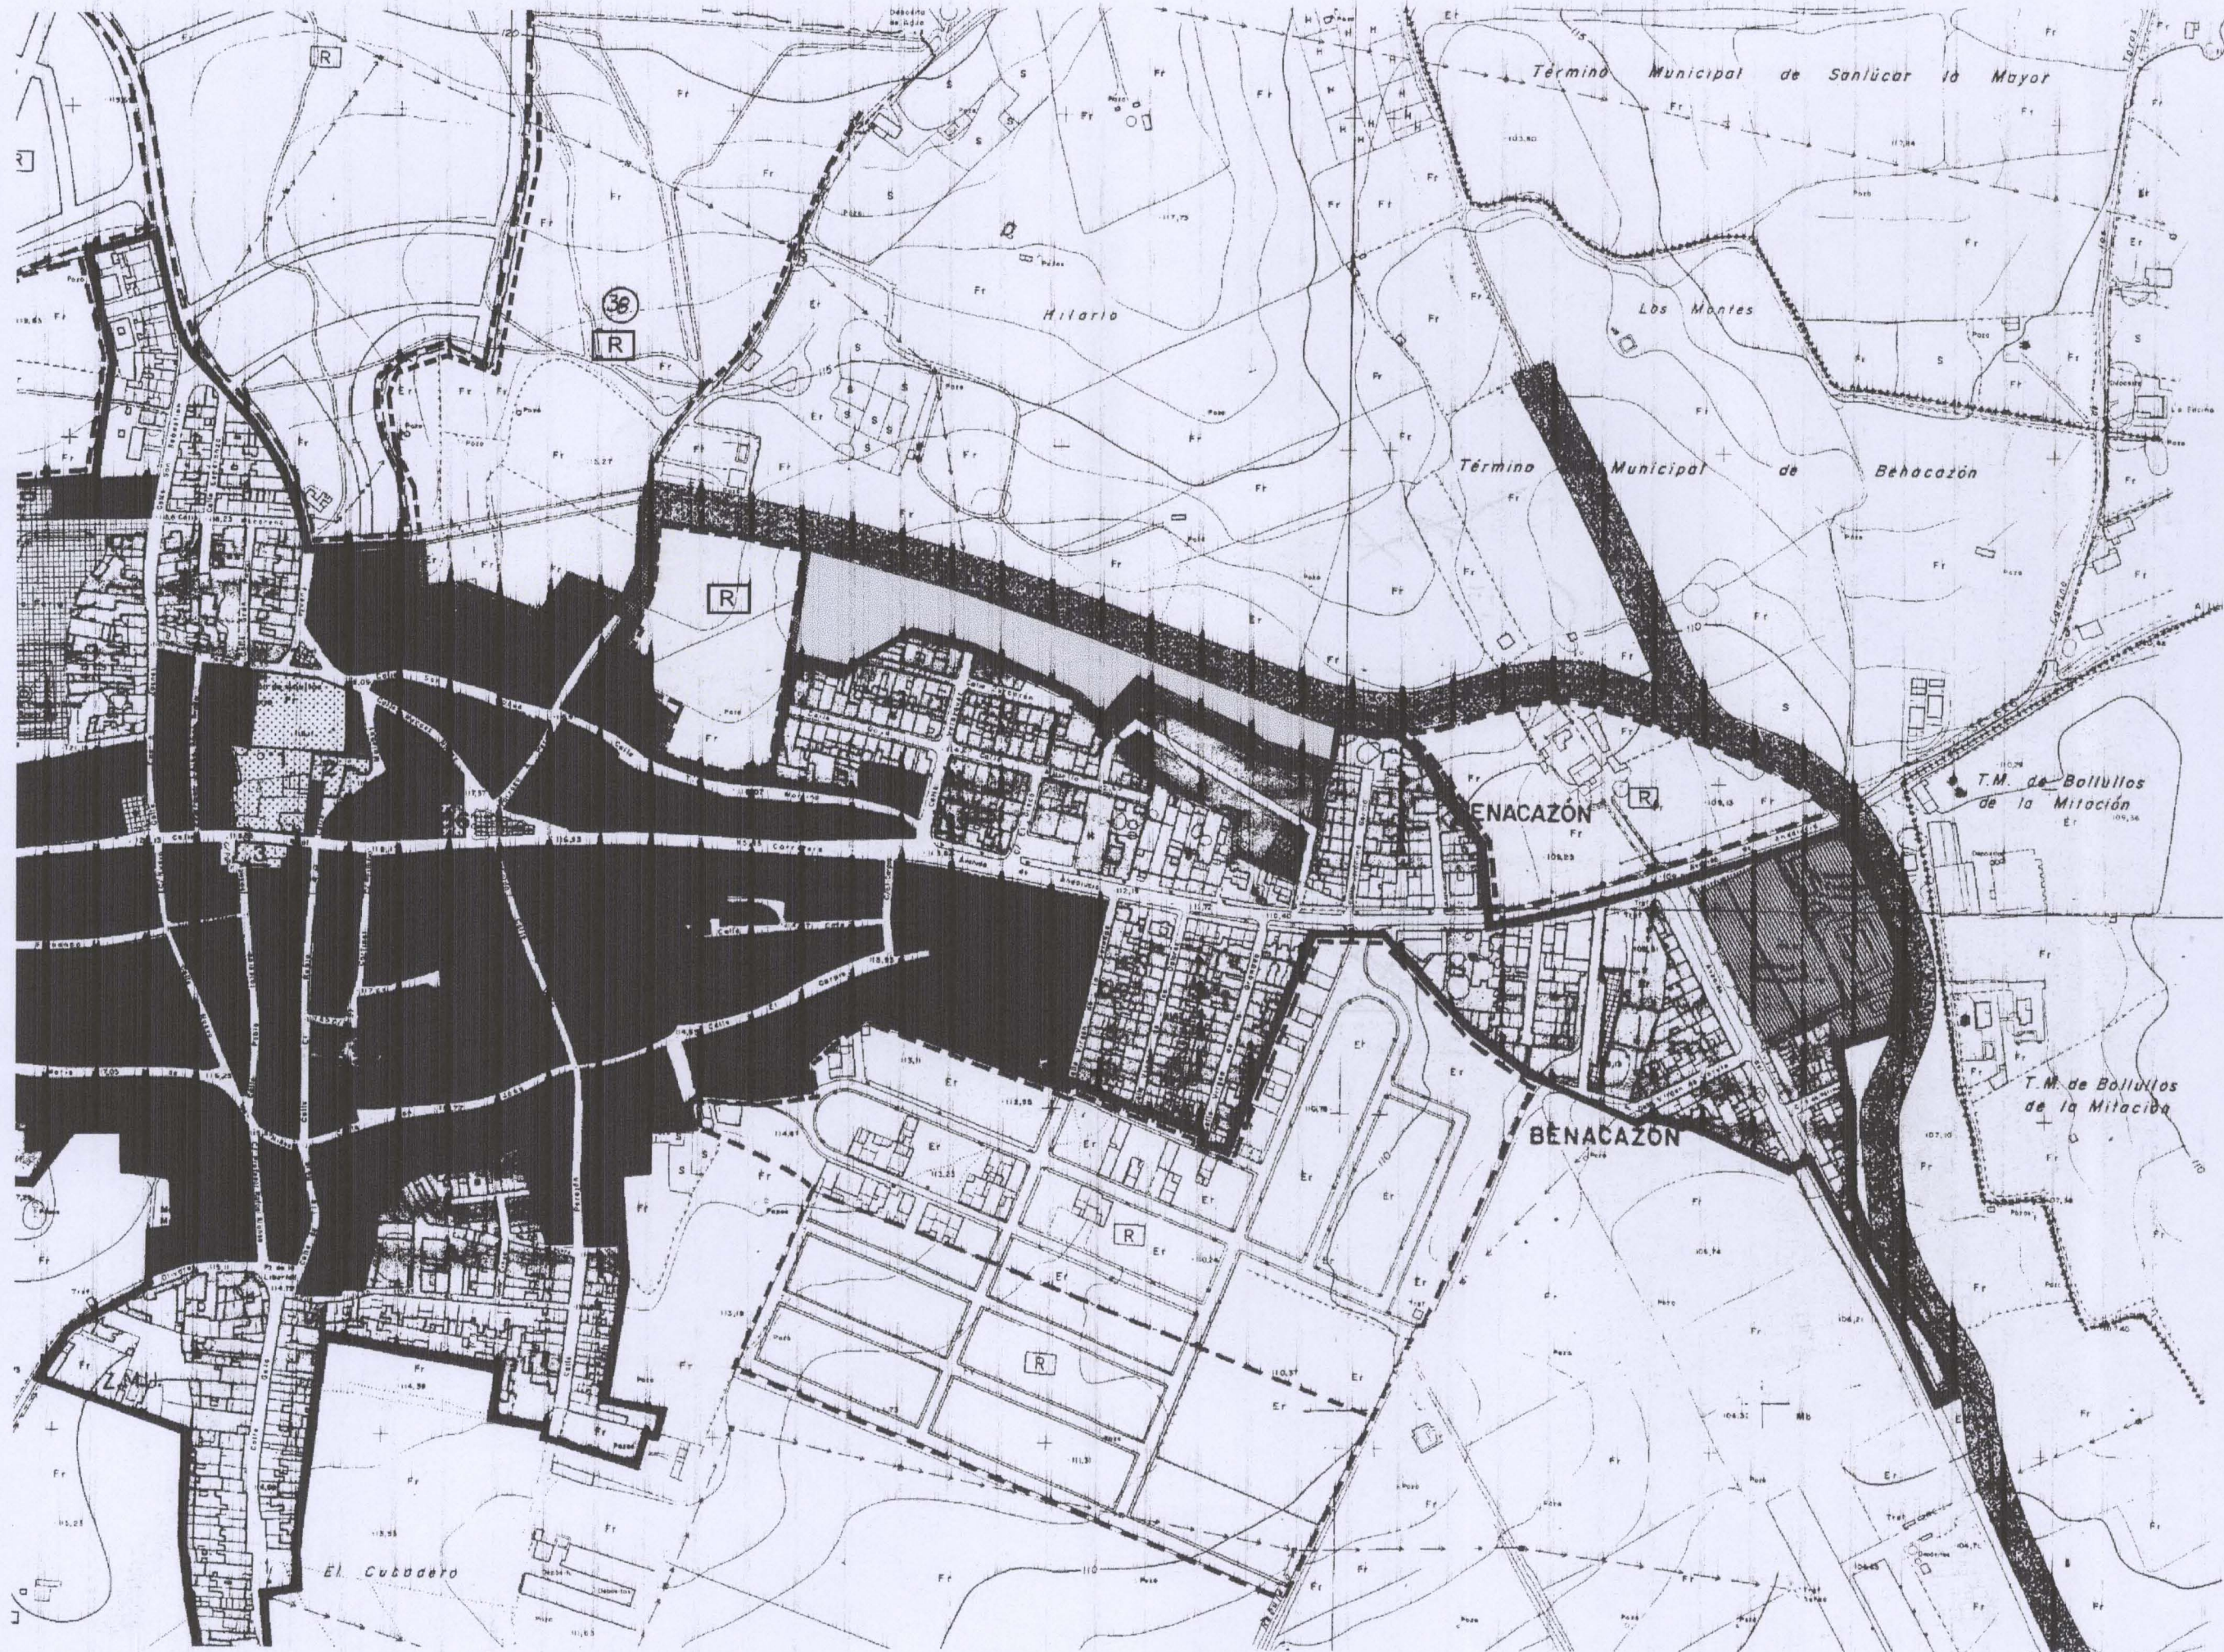

ZONIFICACION

En Suelo Urbano

- CASCO URBANO
- EXTENSION URBANA
- EXTENSION BORDE CARRETERAS Y
- ZONA MANTENIMIENTO DE USOS

En Suelo Urbanizable

RESOLUCION DE LA COMISION PROVINCIAL DE ORDENACION DEL TERRITORIO Y URBANISMO

En Suelo No Urbanizable

PROTECCION DEL PATRIMONIO

Sistemas Generales.

- DE COMUNICACIONES
- DE AREAS LIBRES Y PARQUES
- DE EQUIPO COMUNITARIO
- EDUCATIVO
- CEMENTERIO
- RELIGIOSO
- AYUNTAMIENTO
- BIBLIOTECA
- SANITARIO
- MERCADO
- MATADERO

Sistemas locales

- AREAS
- VIARIO

Aprobado Definitivamente por el Ayuntamiento pleno en sesión ordinaria celebrada el día 30 de SET de 2003 Benacazón 2 de OCT de 2003

El Secretario



Aprobado por el Ayuntamiento pleno en sesión ordinaria celebrada el día 31 de JUL de 2003 Benacazón 9 de OCT de 2003



Aprobado por el Ayuntamiento pleno en sesión ordinaria celebrada el día 31 de JUL de 2003 Benacazón 9 de OCT de 2003

El Secretario



JUNTA DE ANDALUCIA
Consejería de Obras Públicas y Transportes
DELEGACION PROVINCIAL DE SEVILLA
25 JUL 2003
RESOLUCION DE LA COMISION PROVINCIAL DE ORDENACION DEL TERRITORIO Y URBANISMO

- 4-5-6
- 7
- 8
- 9
- 10
- 11

DE REDES DE SERVICIO (CANAL DEFENSA)

EDICION DE LA LEY DE ARQUITECTURA
DE SEVILLA
VISADO
ALOS EFECTOS DE LA LEY DE ARQUITECTURA

PLANO P2

Benacazón, Sevilla
ESCALA: 1:4000
FECHA: Mayo 2002

MODIFICACION CALIFICACION DEL SUELO
ORDENACION
PLANO

PROMOTOR Exmo. Ayuntamiento de Benacazón
ARQUITECTO Fernando Valdés Infante

