




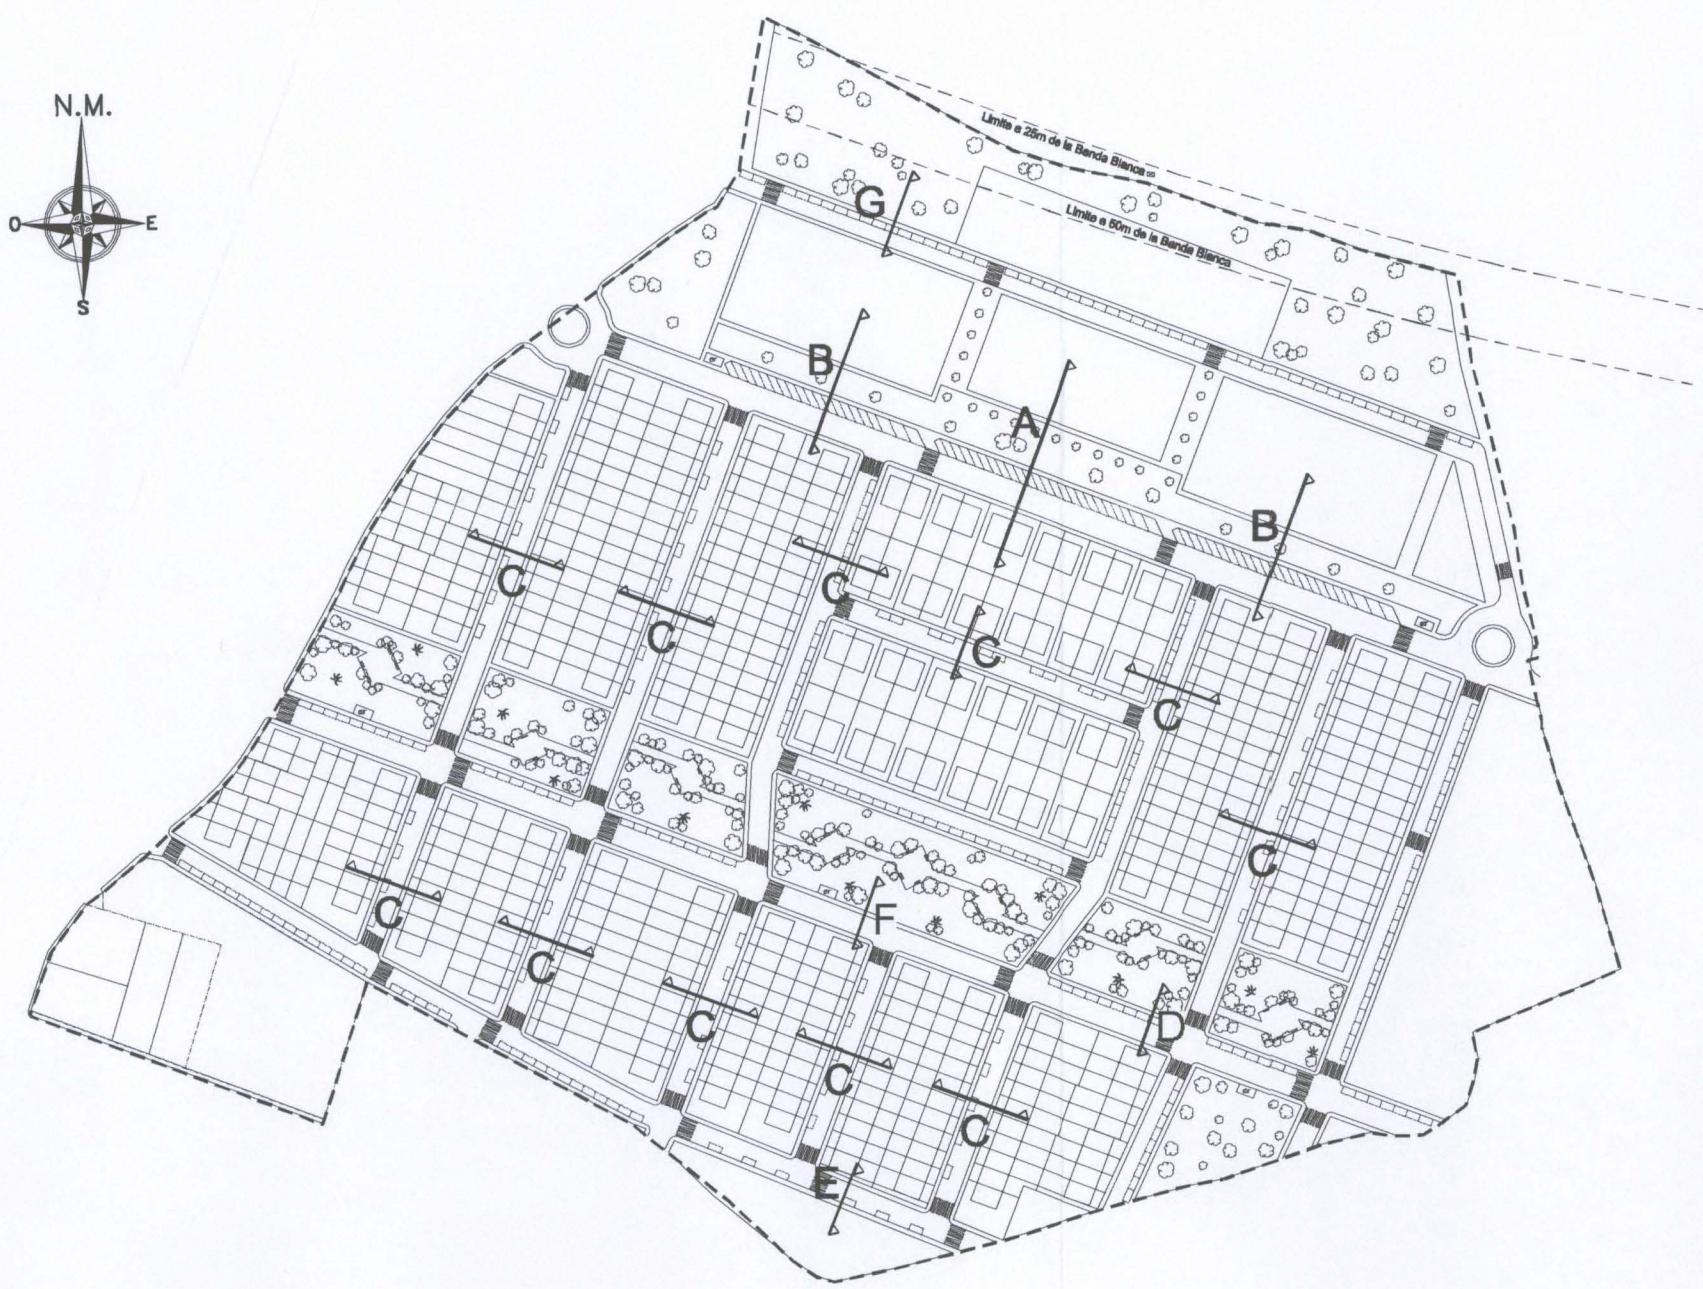


SECCIÓN TIPO A

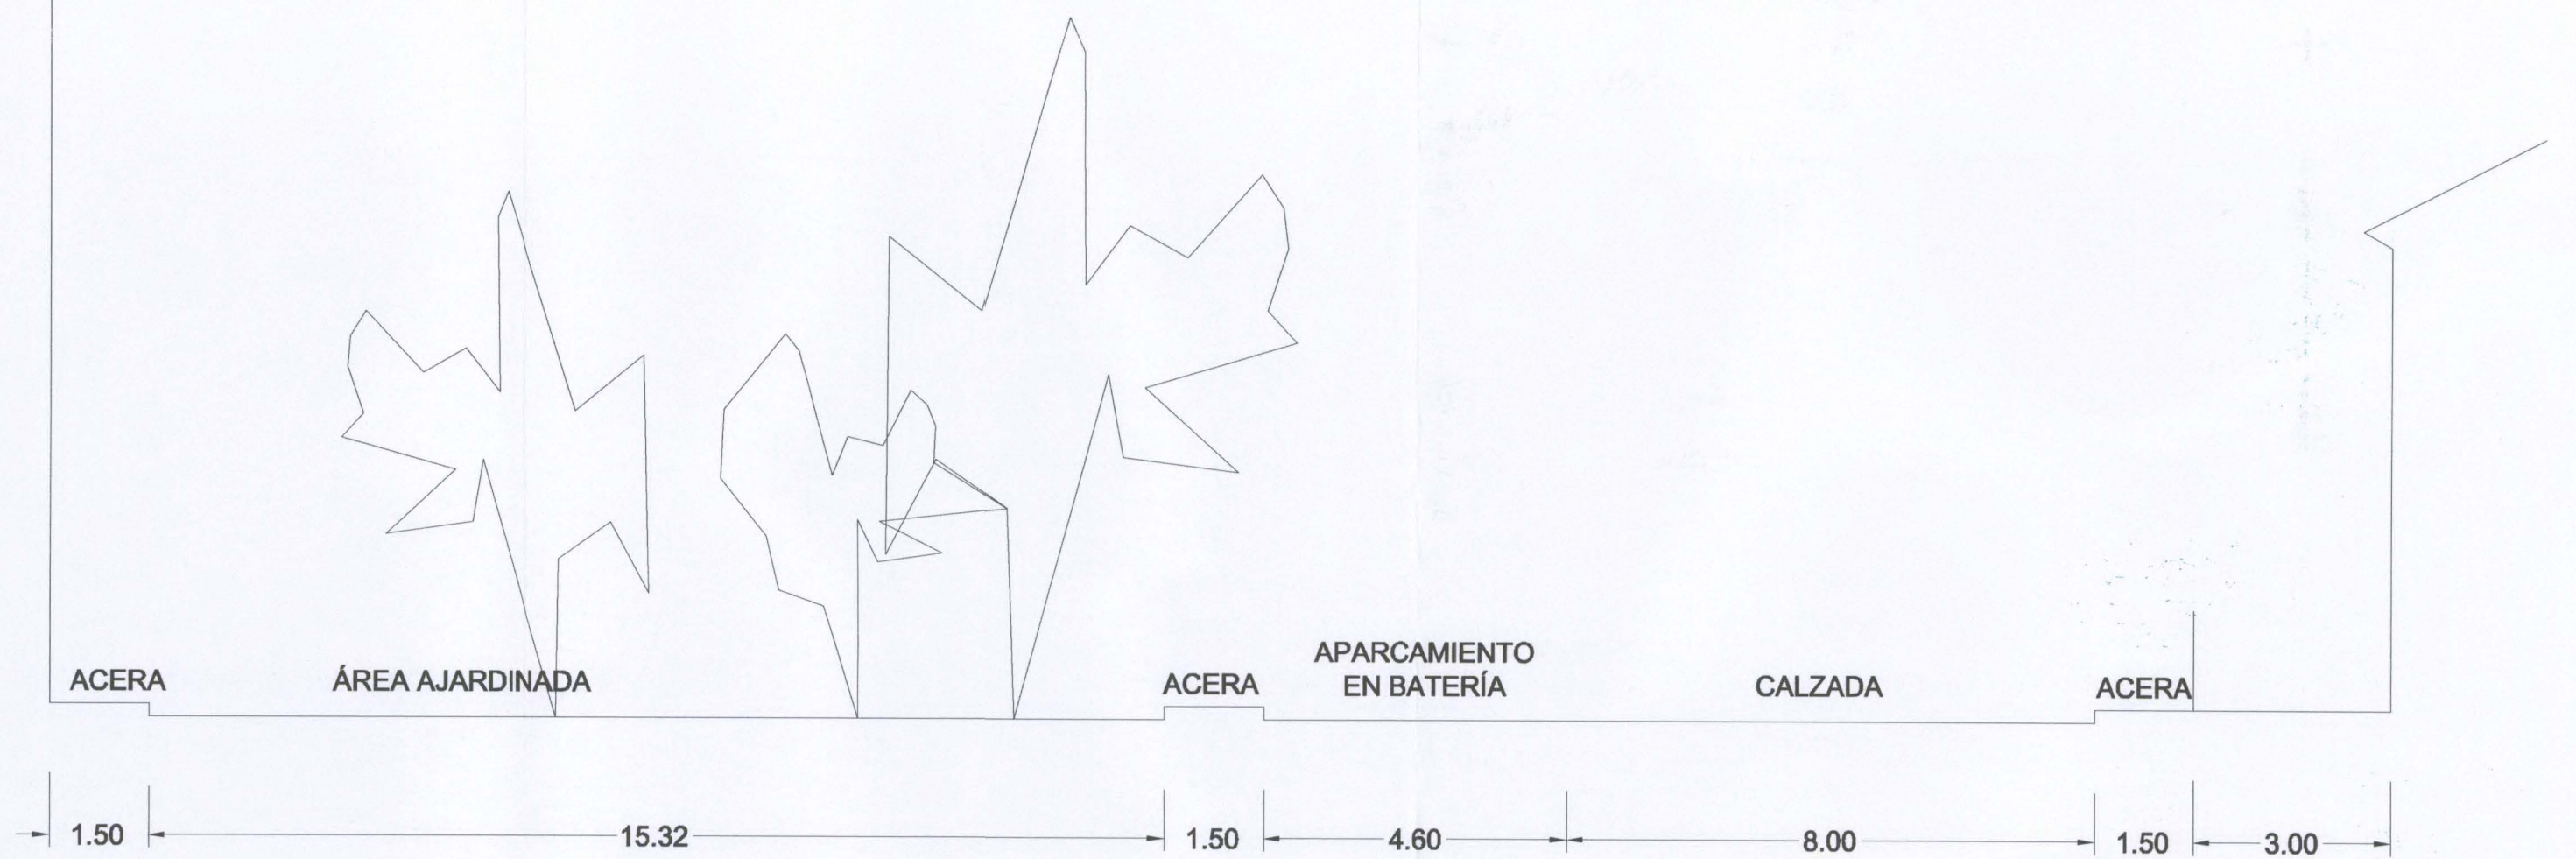


SECCIÓN TIPO B

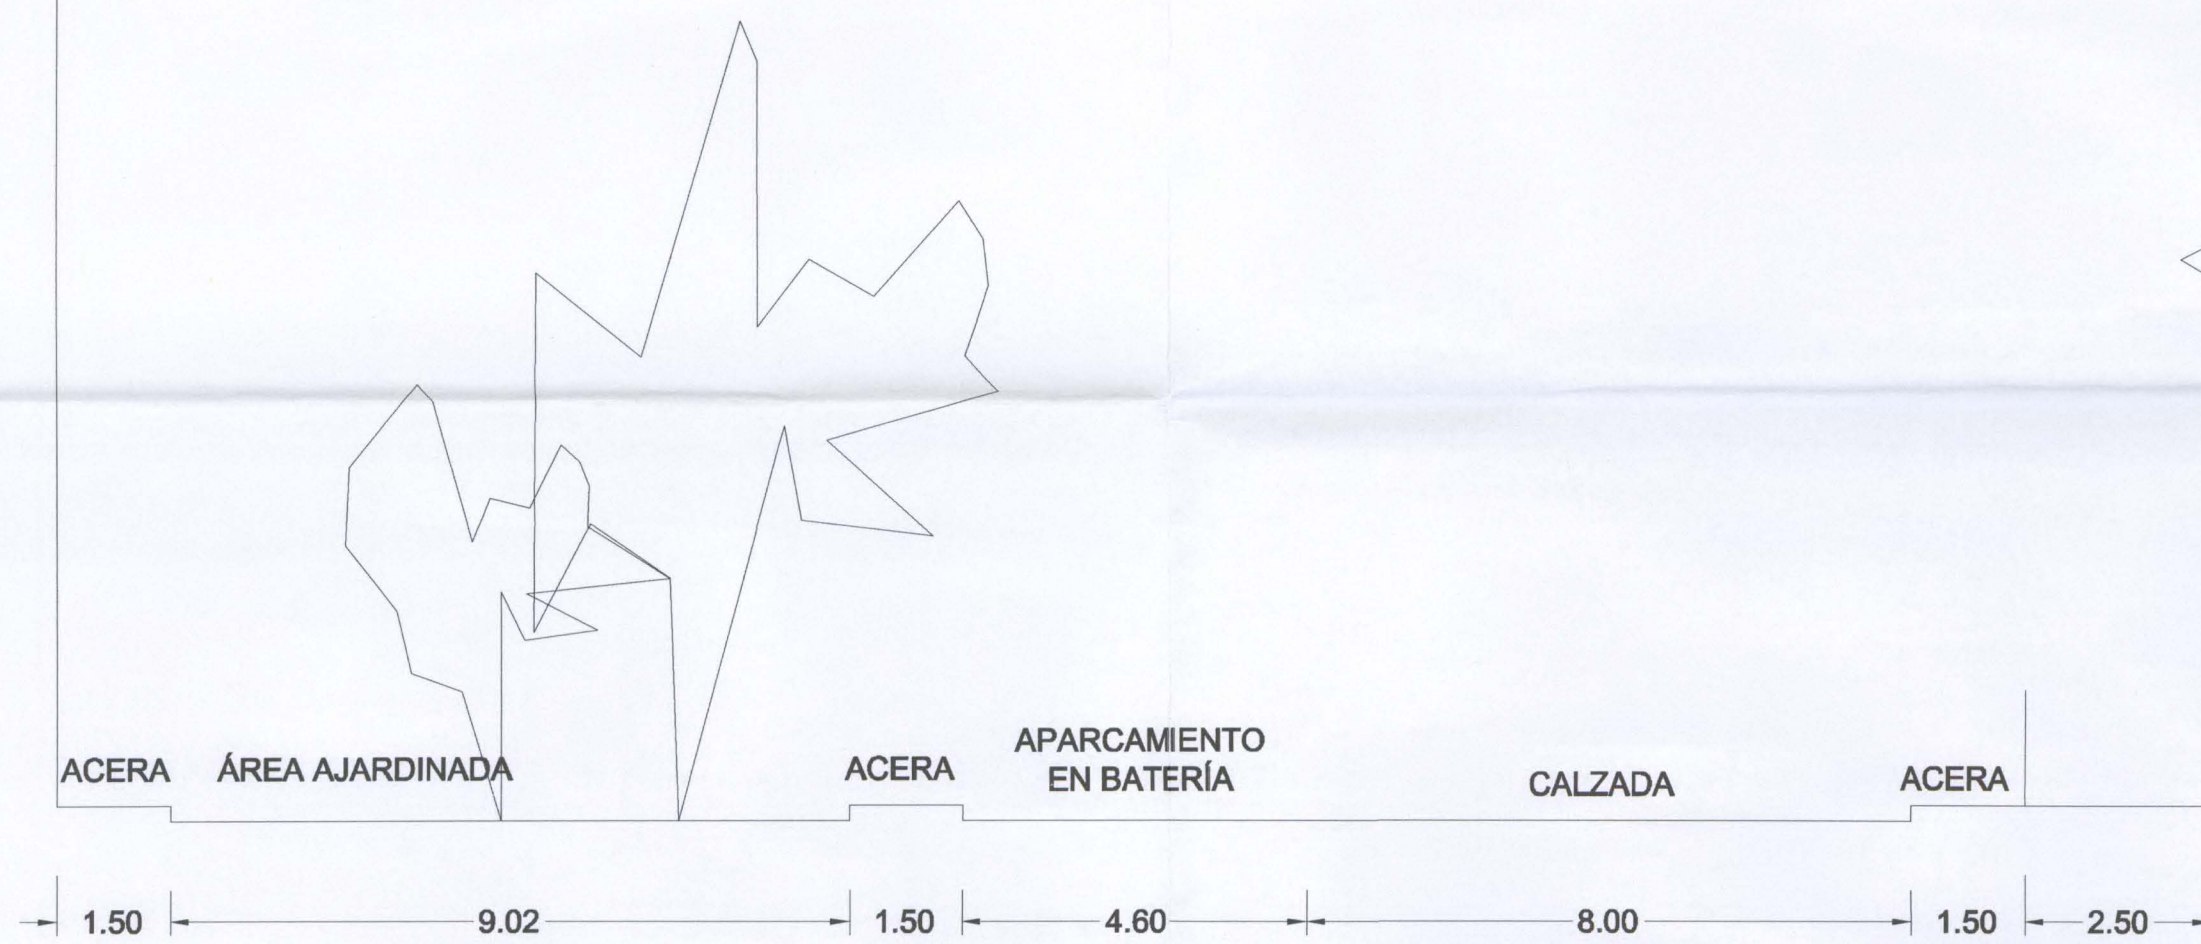

SECCIÓN TIPO C

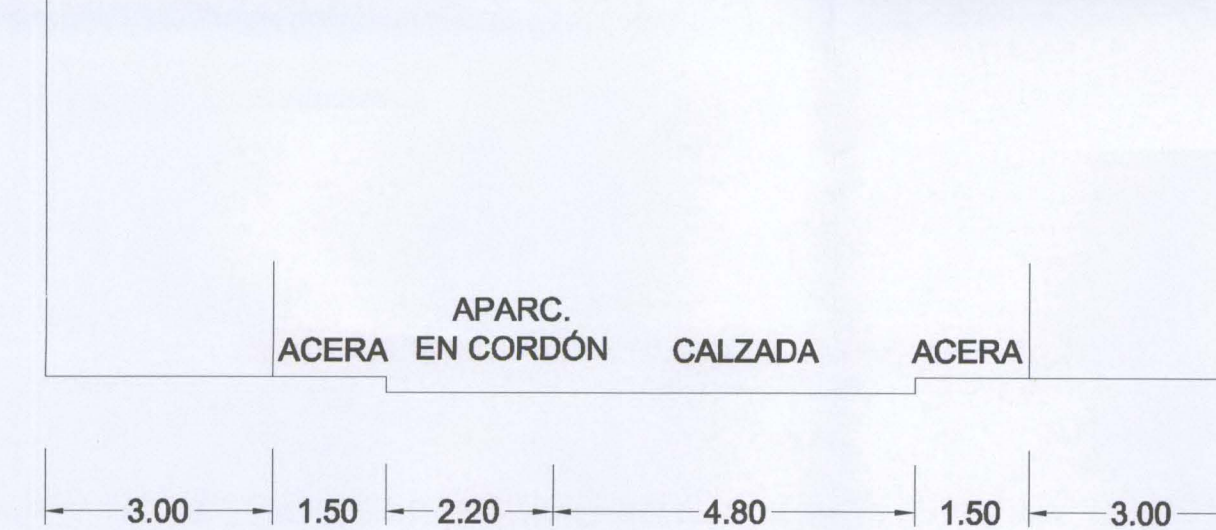

SECCIÓN TIPO D

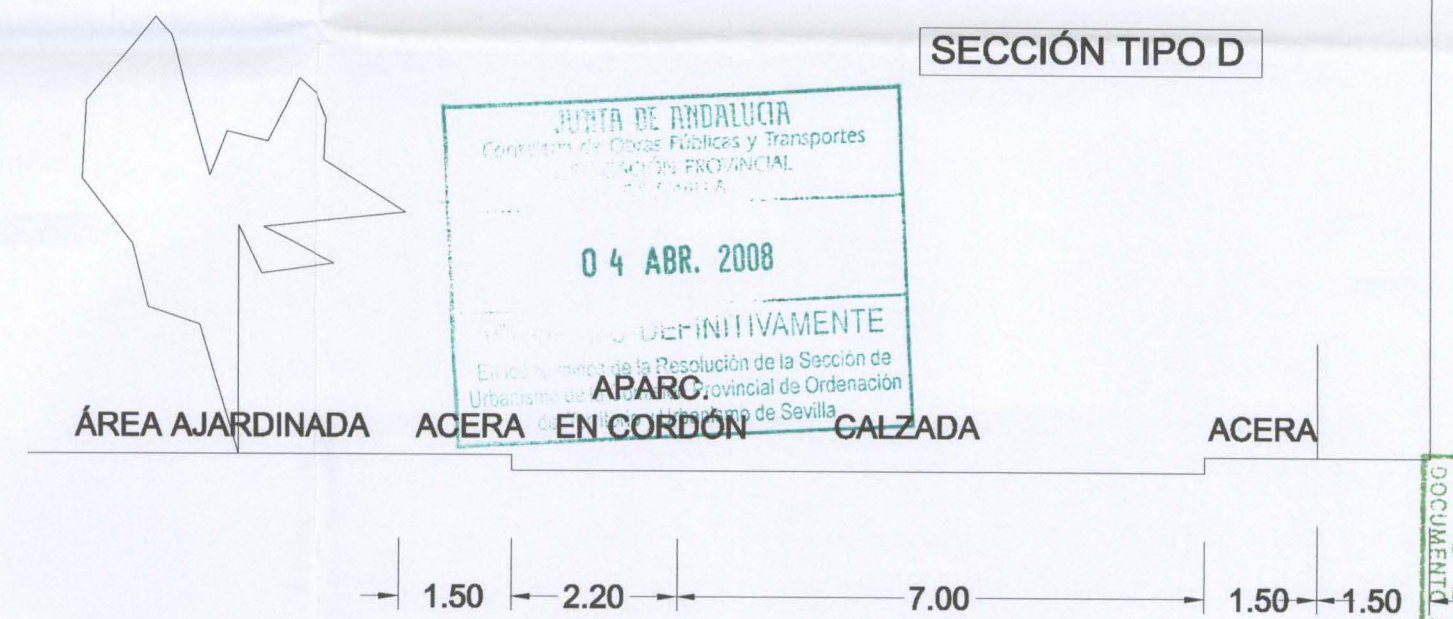


SECCIÓN TIPO F



SECCIÓN TIPO E




SECCIÓN TIPO G

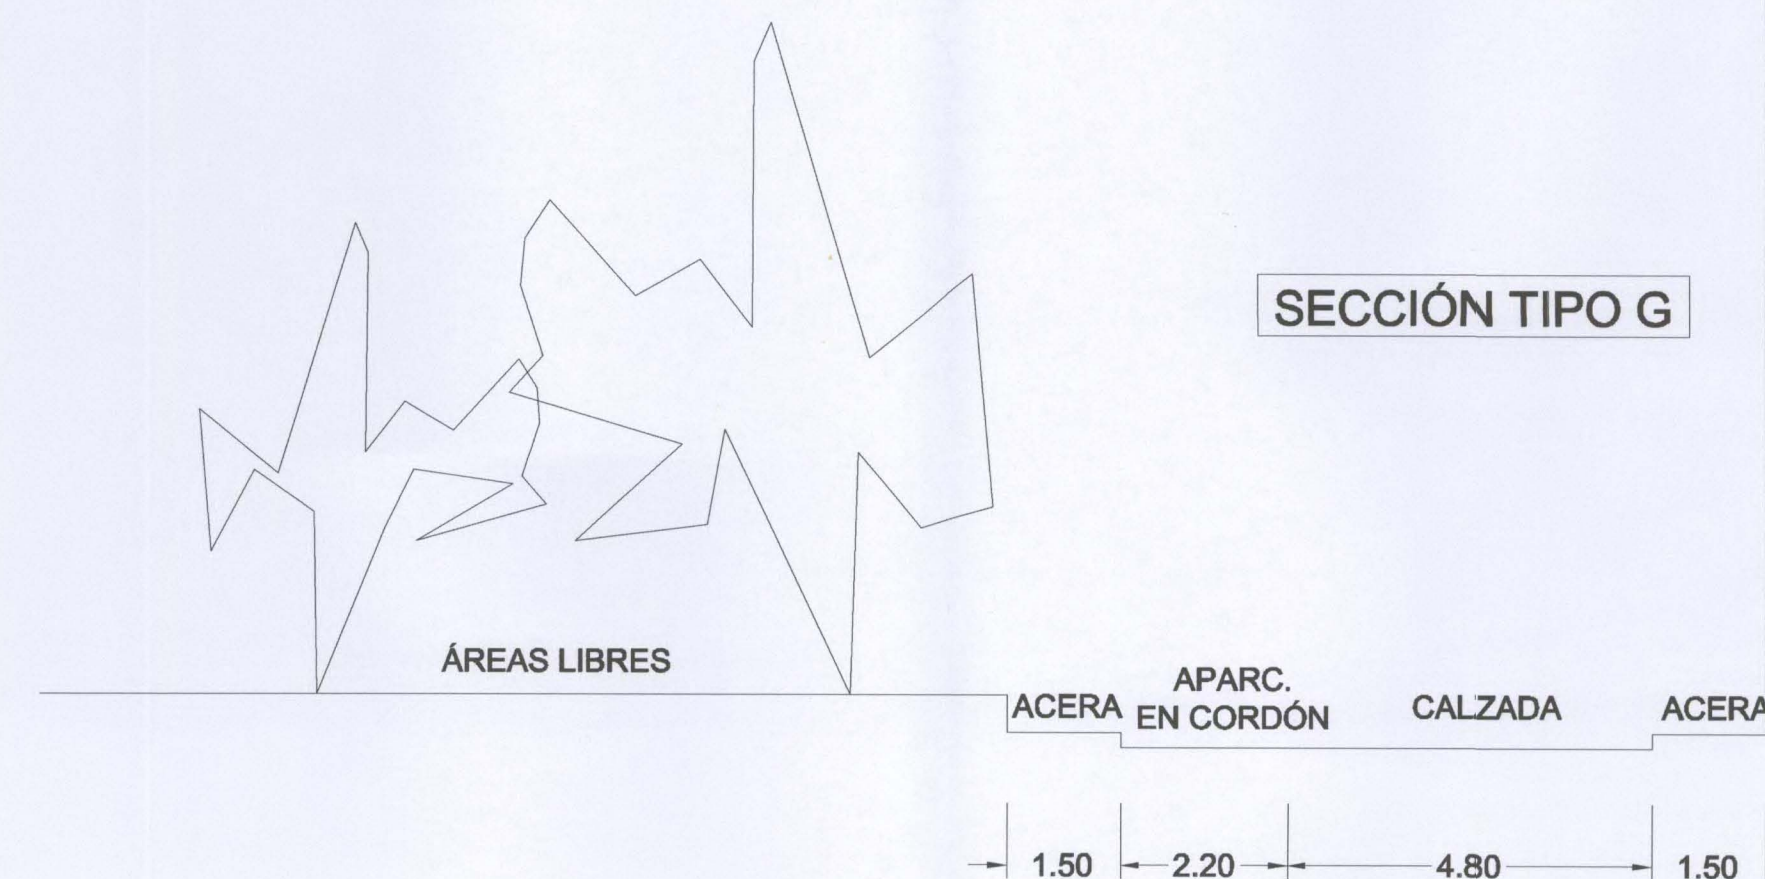

DOCUMENTO PARA APROBACIÓN PROVISIONAL

|   |                         |
|---|-------------------------|
| PLANO DE:<br>RED VIARIA. SECCIONES TRANSVERSALES   | FECHA: noviembre - 2006 |
| MODIFICACIÓN PARCIAL N.N.S.S. BENACAZÓN<br>PARA RECLASIFICACIÓN DE SUELO CON ORDENACION<br>DETALLADA PARA SR-XVIII<br>BENACAZÓN. SEVILLA.                                                                                           | REF:                    |
| PROMUEVE:<br>EXCMO. AYTO. DE BENACAZÓN   | ESCALA:<br>1:200        |
| ARQJERMO<br>ARQUITECTOS S.L.<br>SOCIEDAD PROYECTISTA<br>CIF: B-92404921<br>Avda. República Argentina, 58, 1º D   | PROMOTOR:               |
| ARQUITECTOS PROYECTISTAS:<br>JAVIER COBREROS VIME<br>Arquitecto Colegiado Nº 3630 C.O.A.S.<br>RAFAEL ZAMORANO FLORES<br>Arquitecto Colegiado Nº 82 C.O.A.R.<br>JOSE ROGELIO GARCIA SANCHEZ<br>Arquitecto Colegiado Nº 3041 C.O.A.S. | PLANO Nº<br>pr.6        |

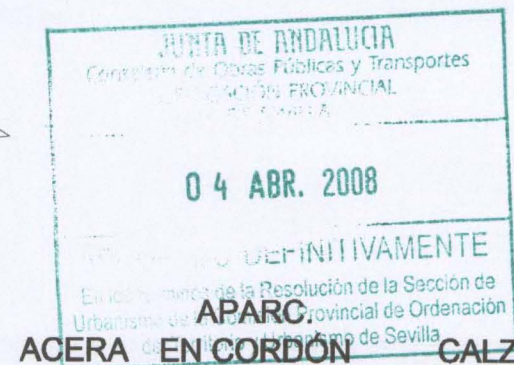

Aprobado Provisionalmente por el Ayuntamiento pleno en sesión celebrada el día 22 de Dic. de 2006 Benacazón a 1 de Dic. de 2006 El Secretario

