
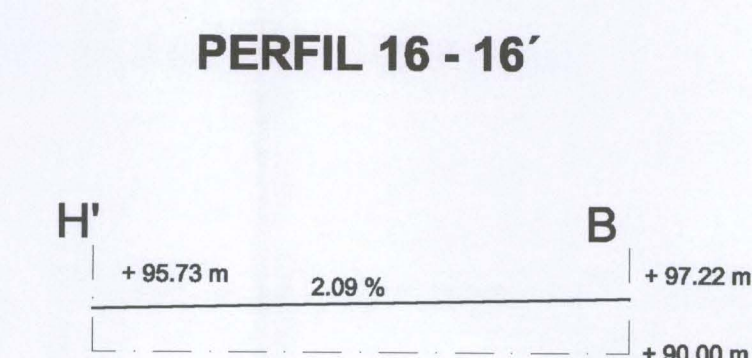
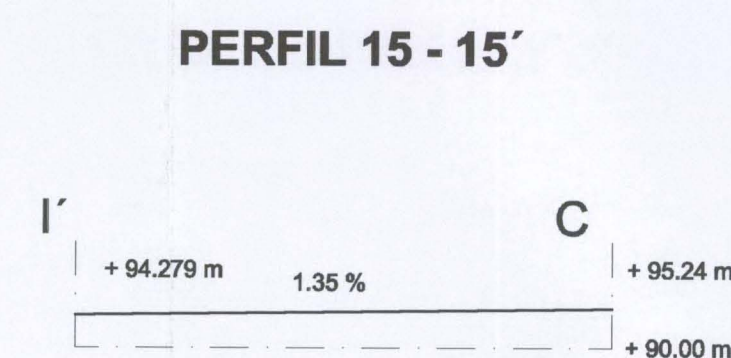
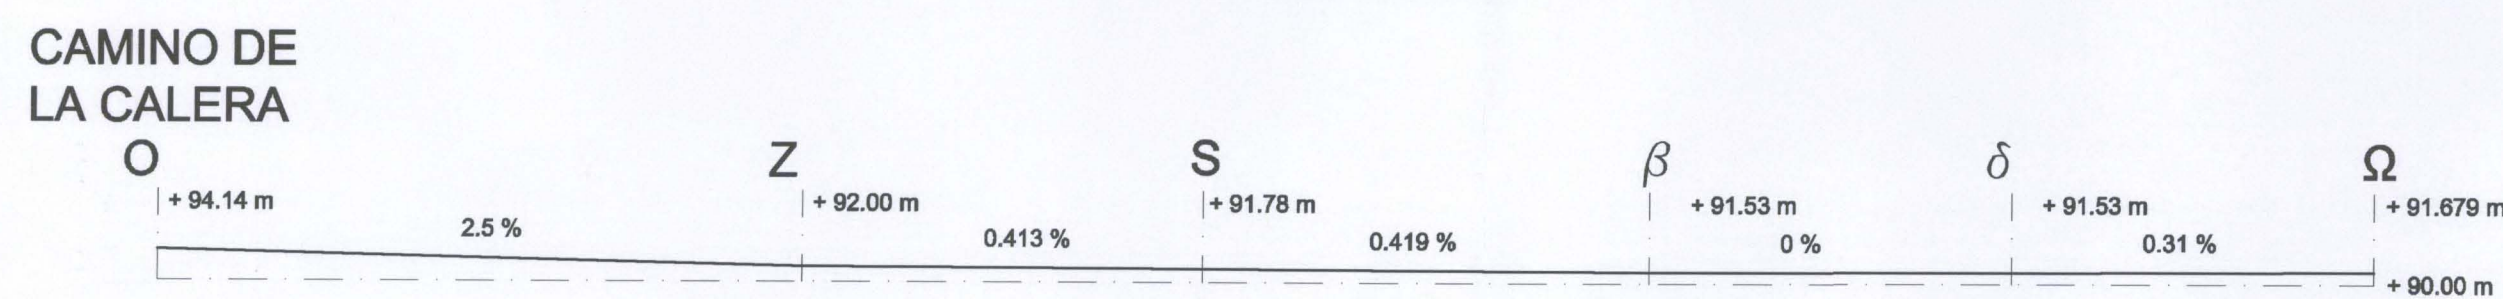
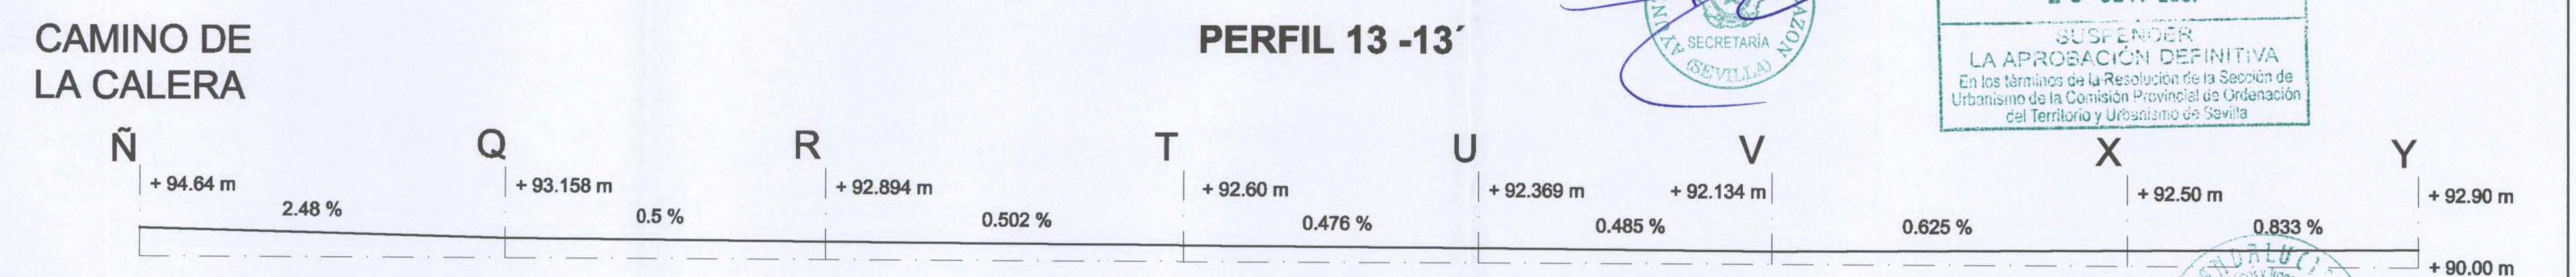
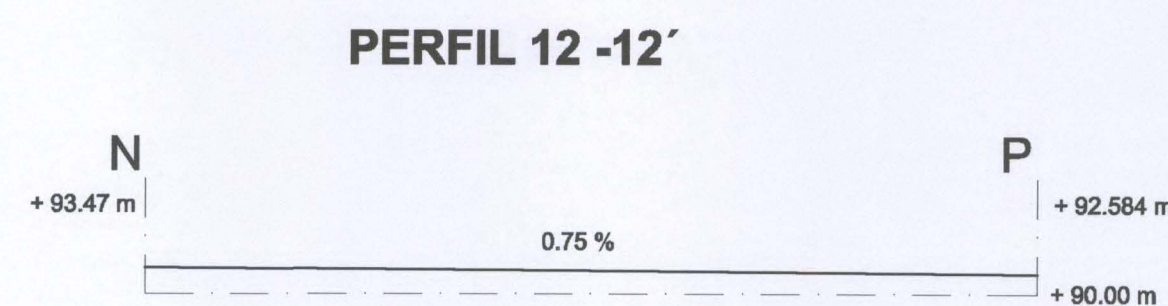
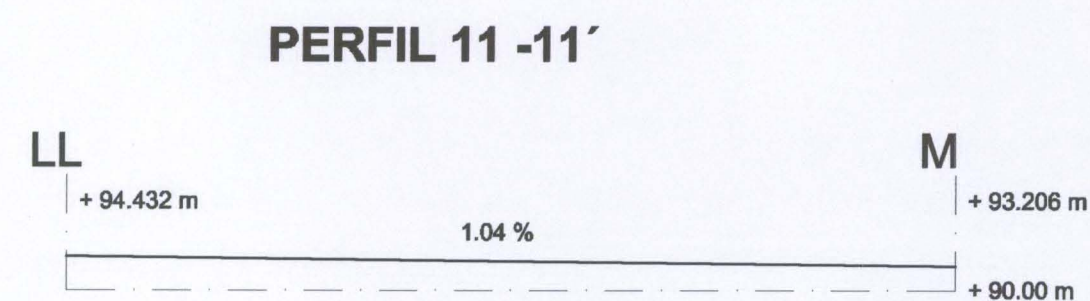
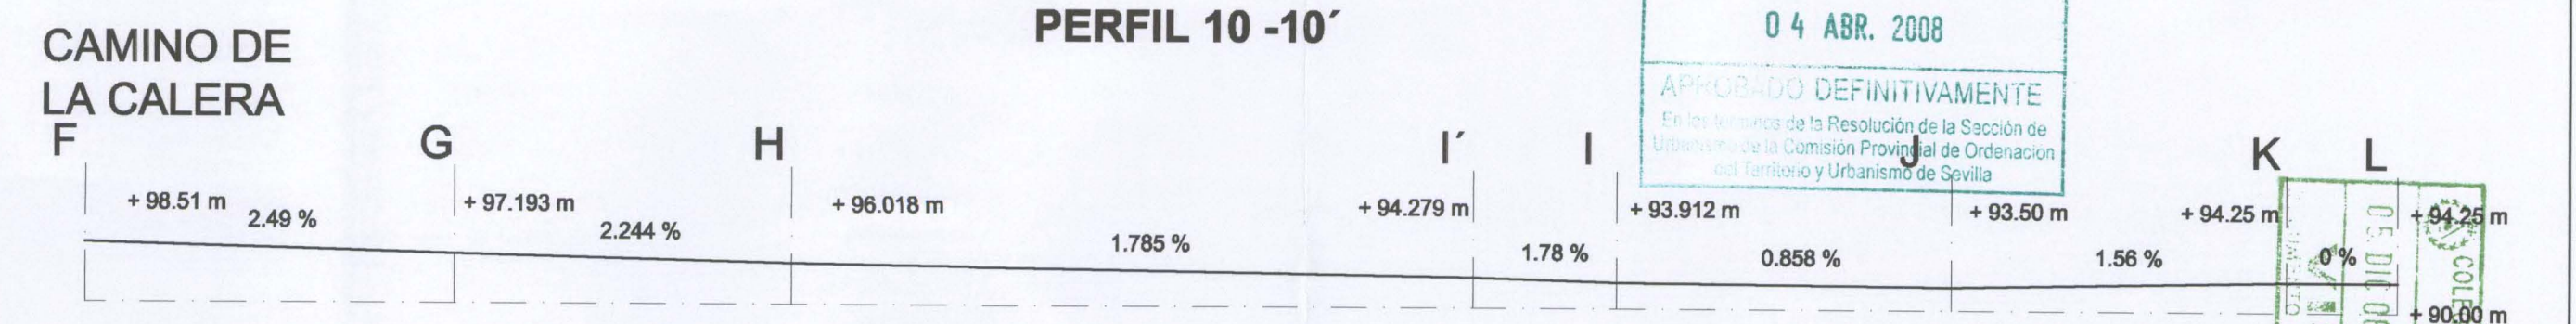
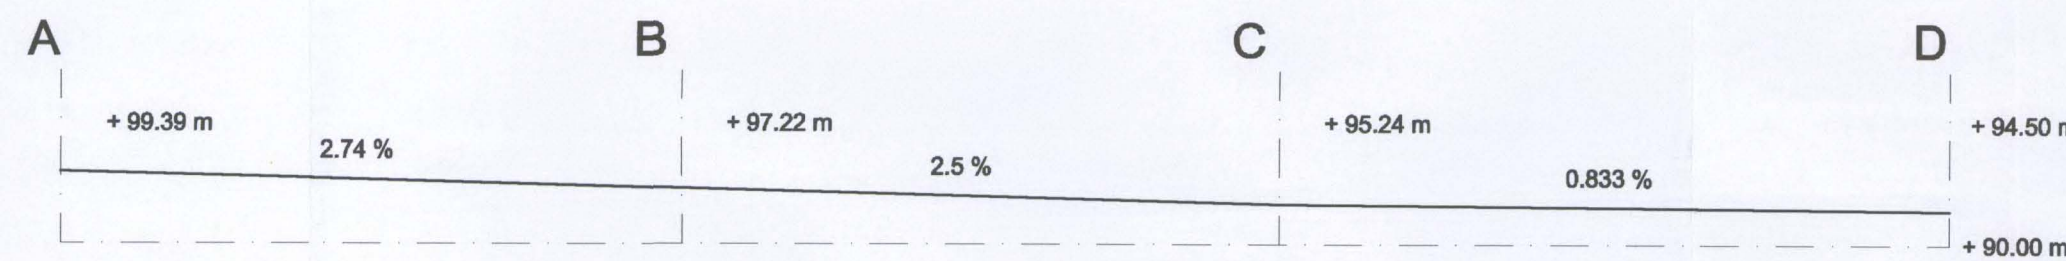
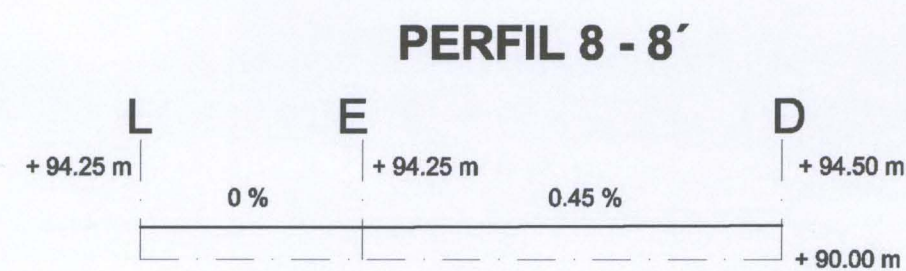
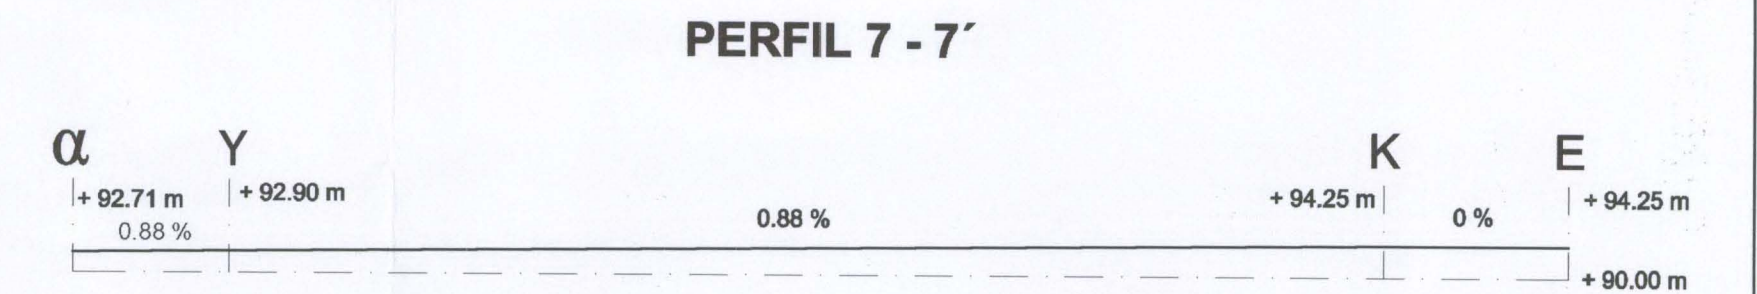
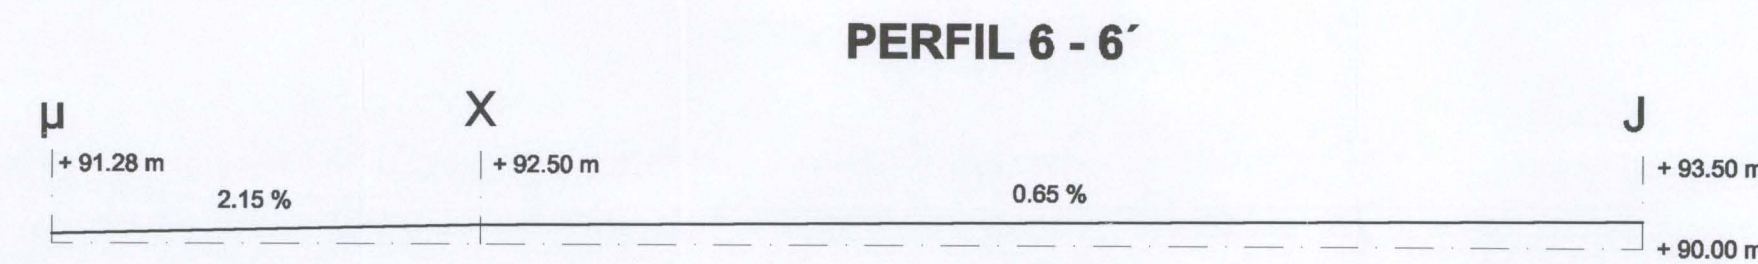
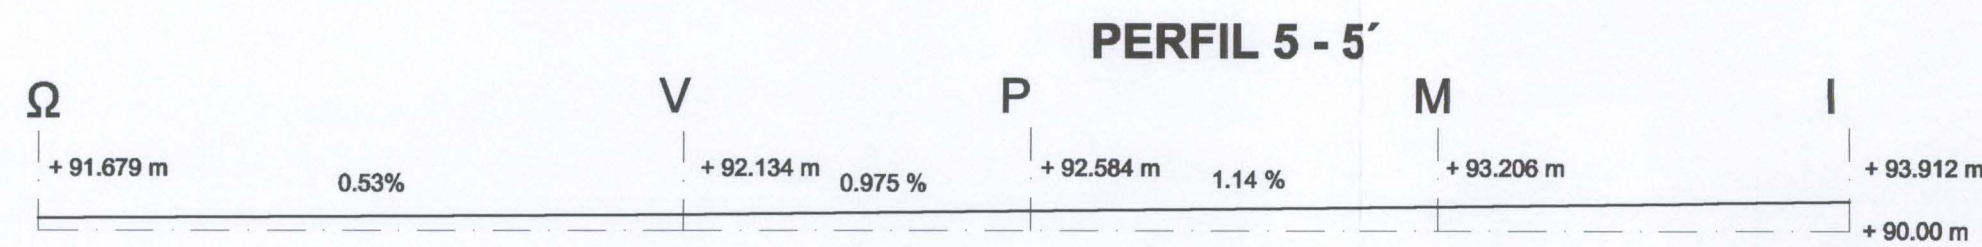
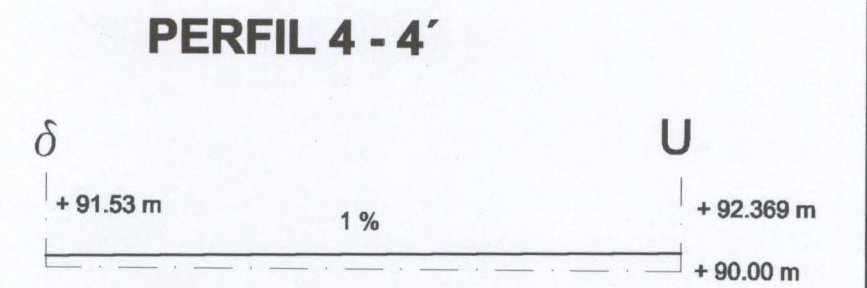
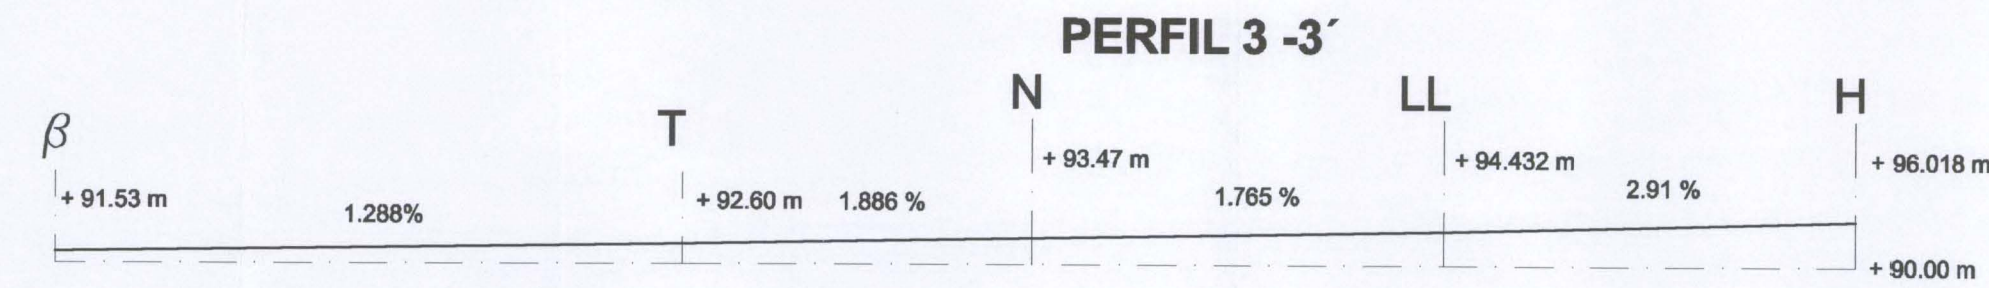
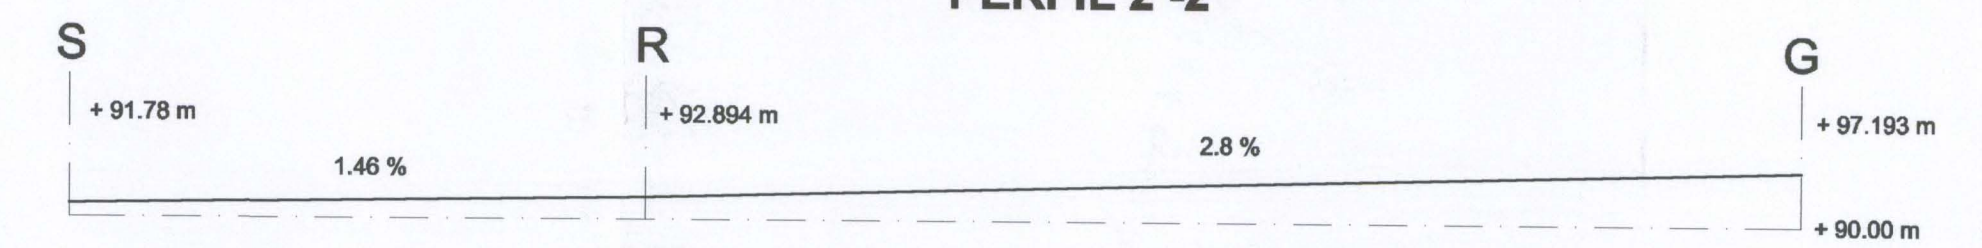
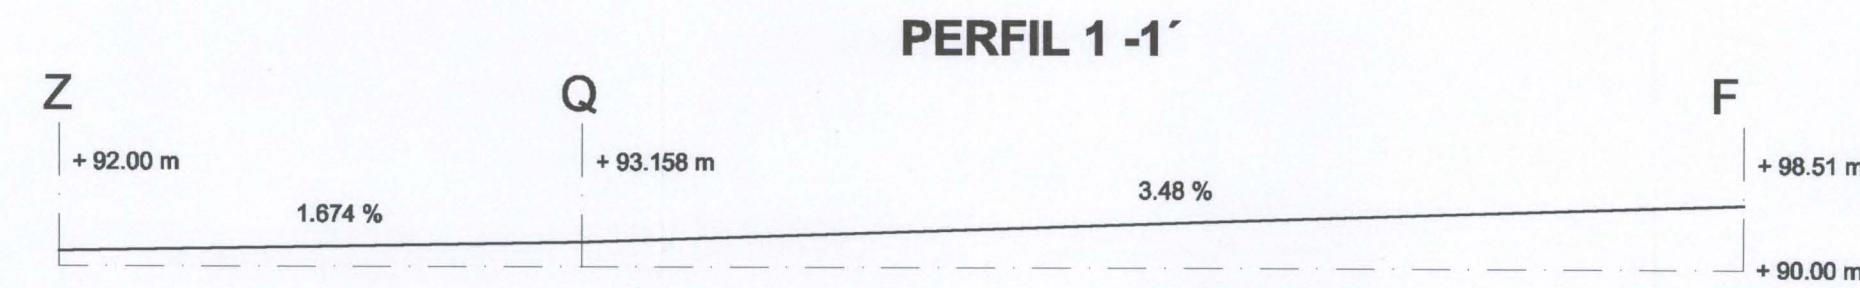


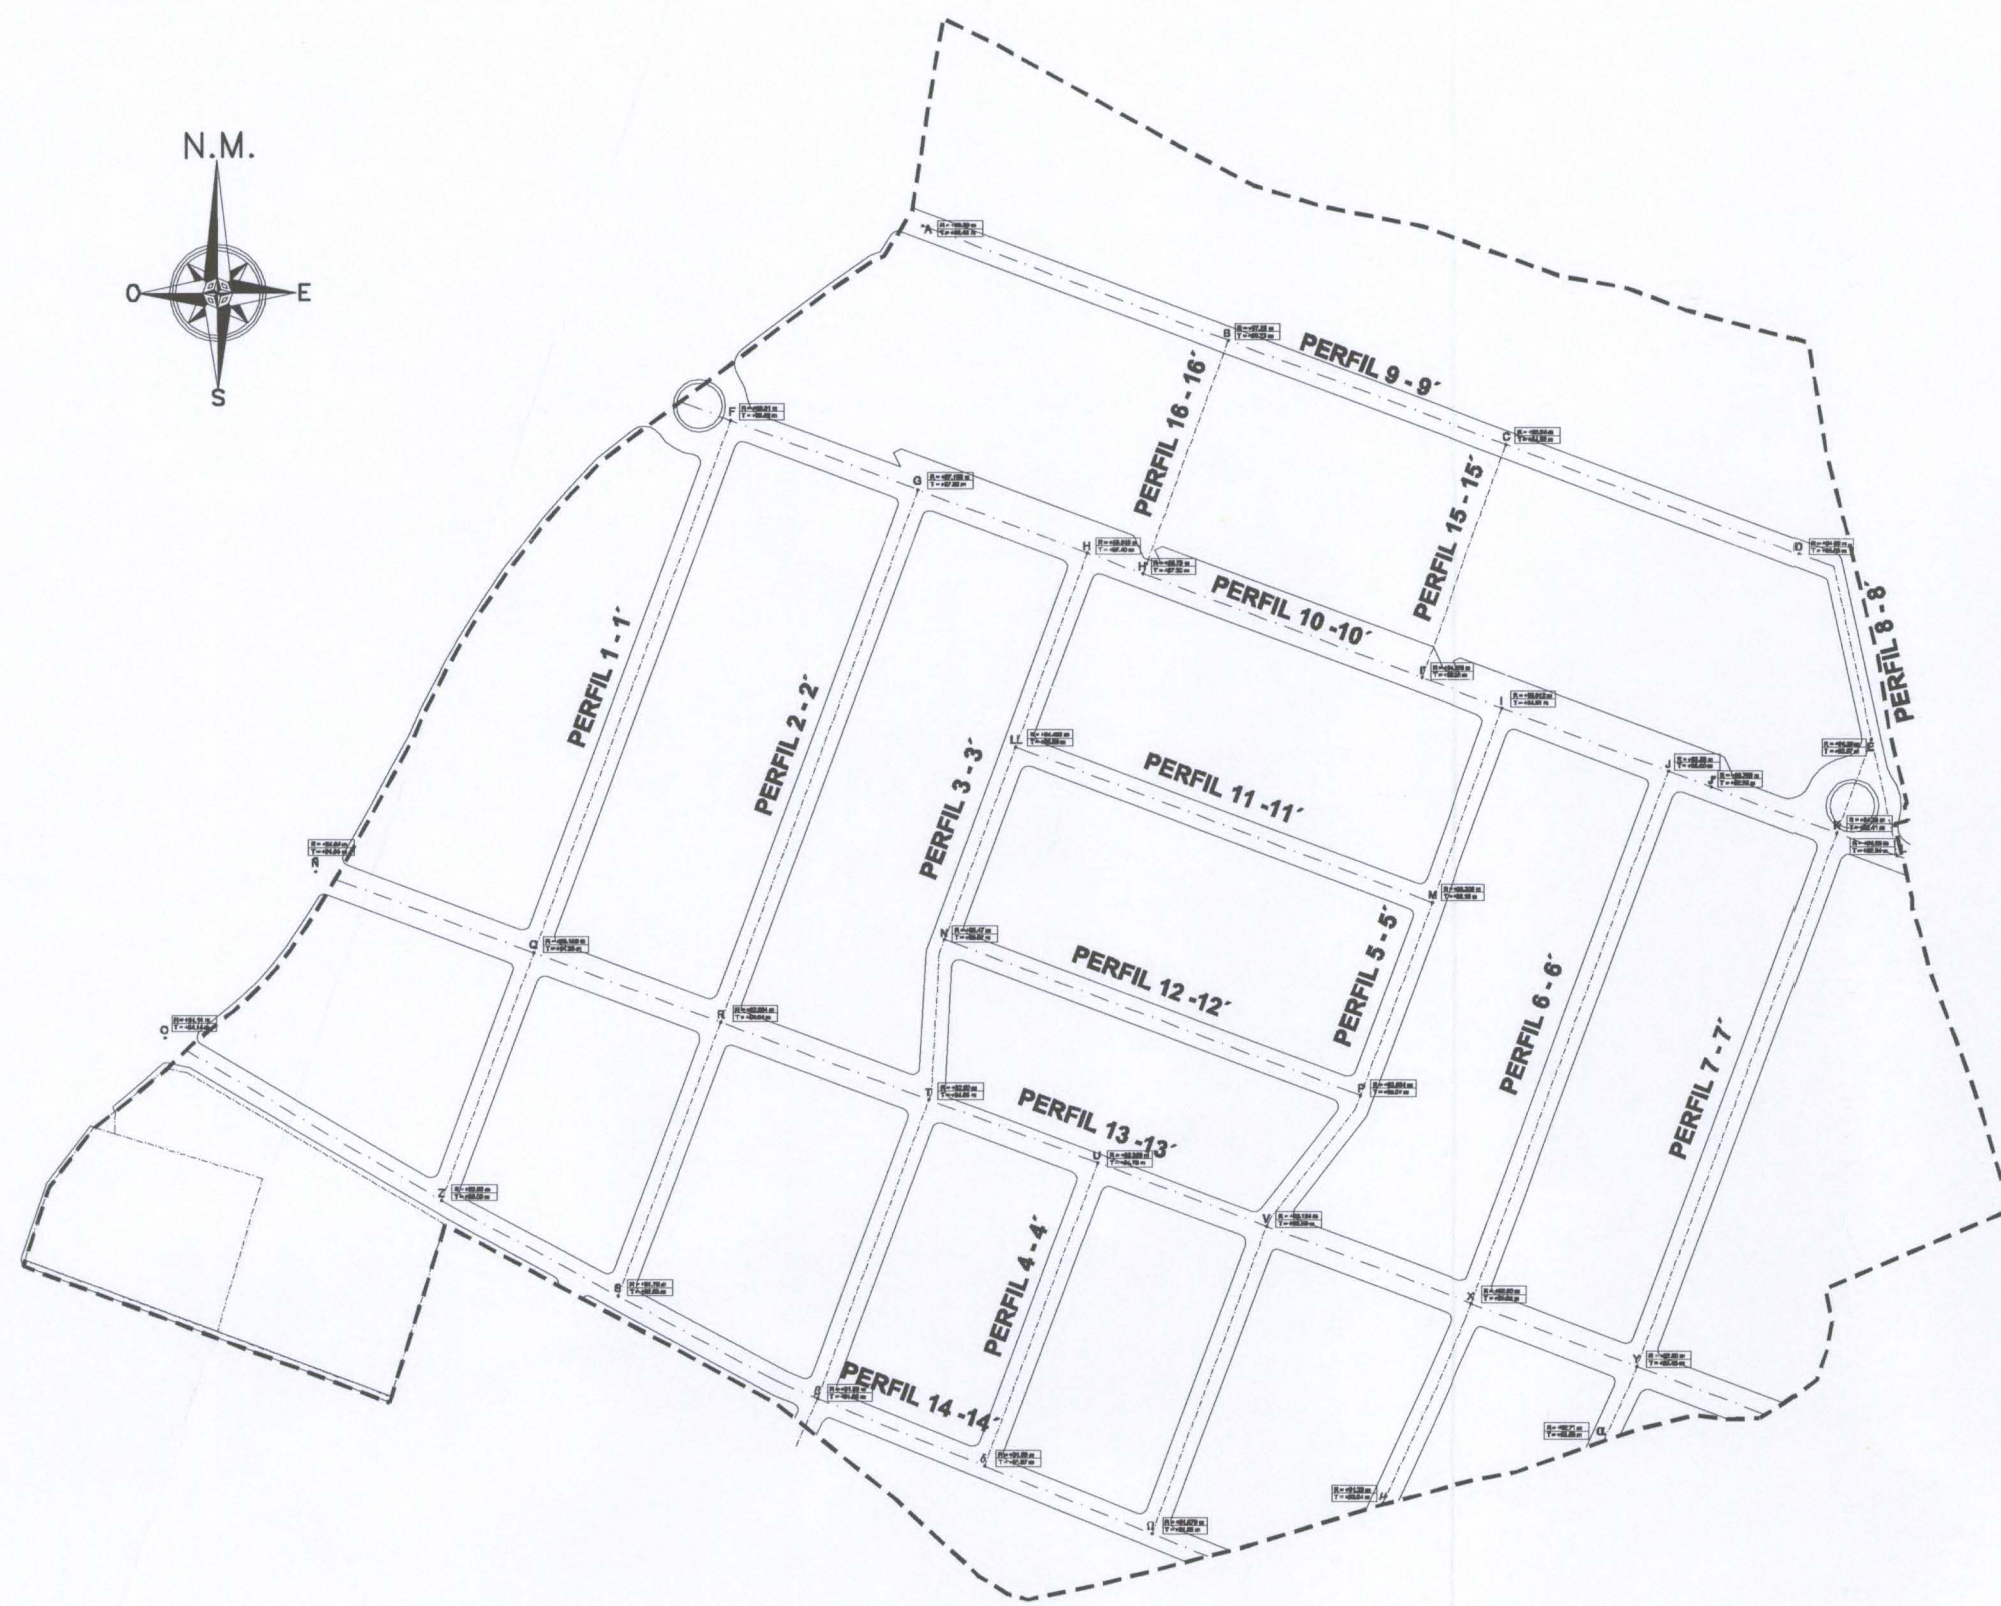

DOCUMENTO PARA APROBACIÓN PROVISIONAL

PLANO DE: RED VIARIA. SECCIONES LONGITUDINALES	FECHA: noviembre - 2008
MODIFICACIÓN PARCIAL N.N.S.S. BENACAZÓN PARA RECLASIFICACIÓN DE SUELO CON ORDENACIÓN DETALLADA PARA SR-XVIII BENACAZÓN. SEVILLA.	REF:
PROMUEVE: EXCMO. AYTO. DE BENACAZÓN	ESCALA: 1:1000
ARQ. JERMO ARQUITECTOS S.L. SOCIIDAD PROYECTISTA C.I.F.: B-91404921 Avda. República Argentina, 58, 1º D	PROMOTOR:
ARQUITECTOS PROYECTISTAS: JAVIER COBREROS VIME Arquitecto Colegiado Nº 3530 C.O.A.S. RAFAEL ZAMORANO FLORES Arquitecto Colegiado Nº 62 C.O.A.H. JOSE ROGELIO GARCIA SANCHEZ Arquitecto Colegiado Nº 3941 C.O.A.S.	PLANO Nº pr.7