



SUPERFICIE DE PARCELA

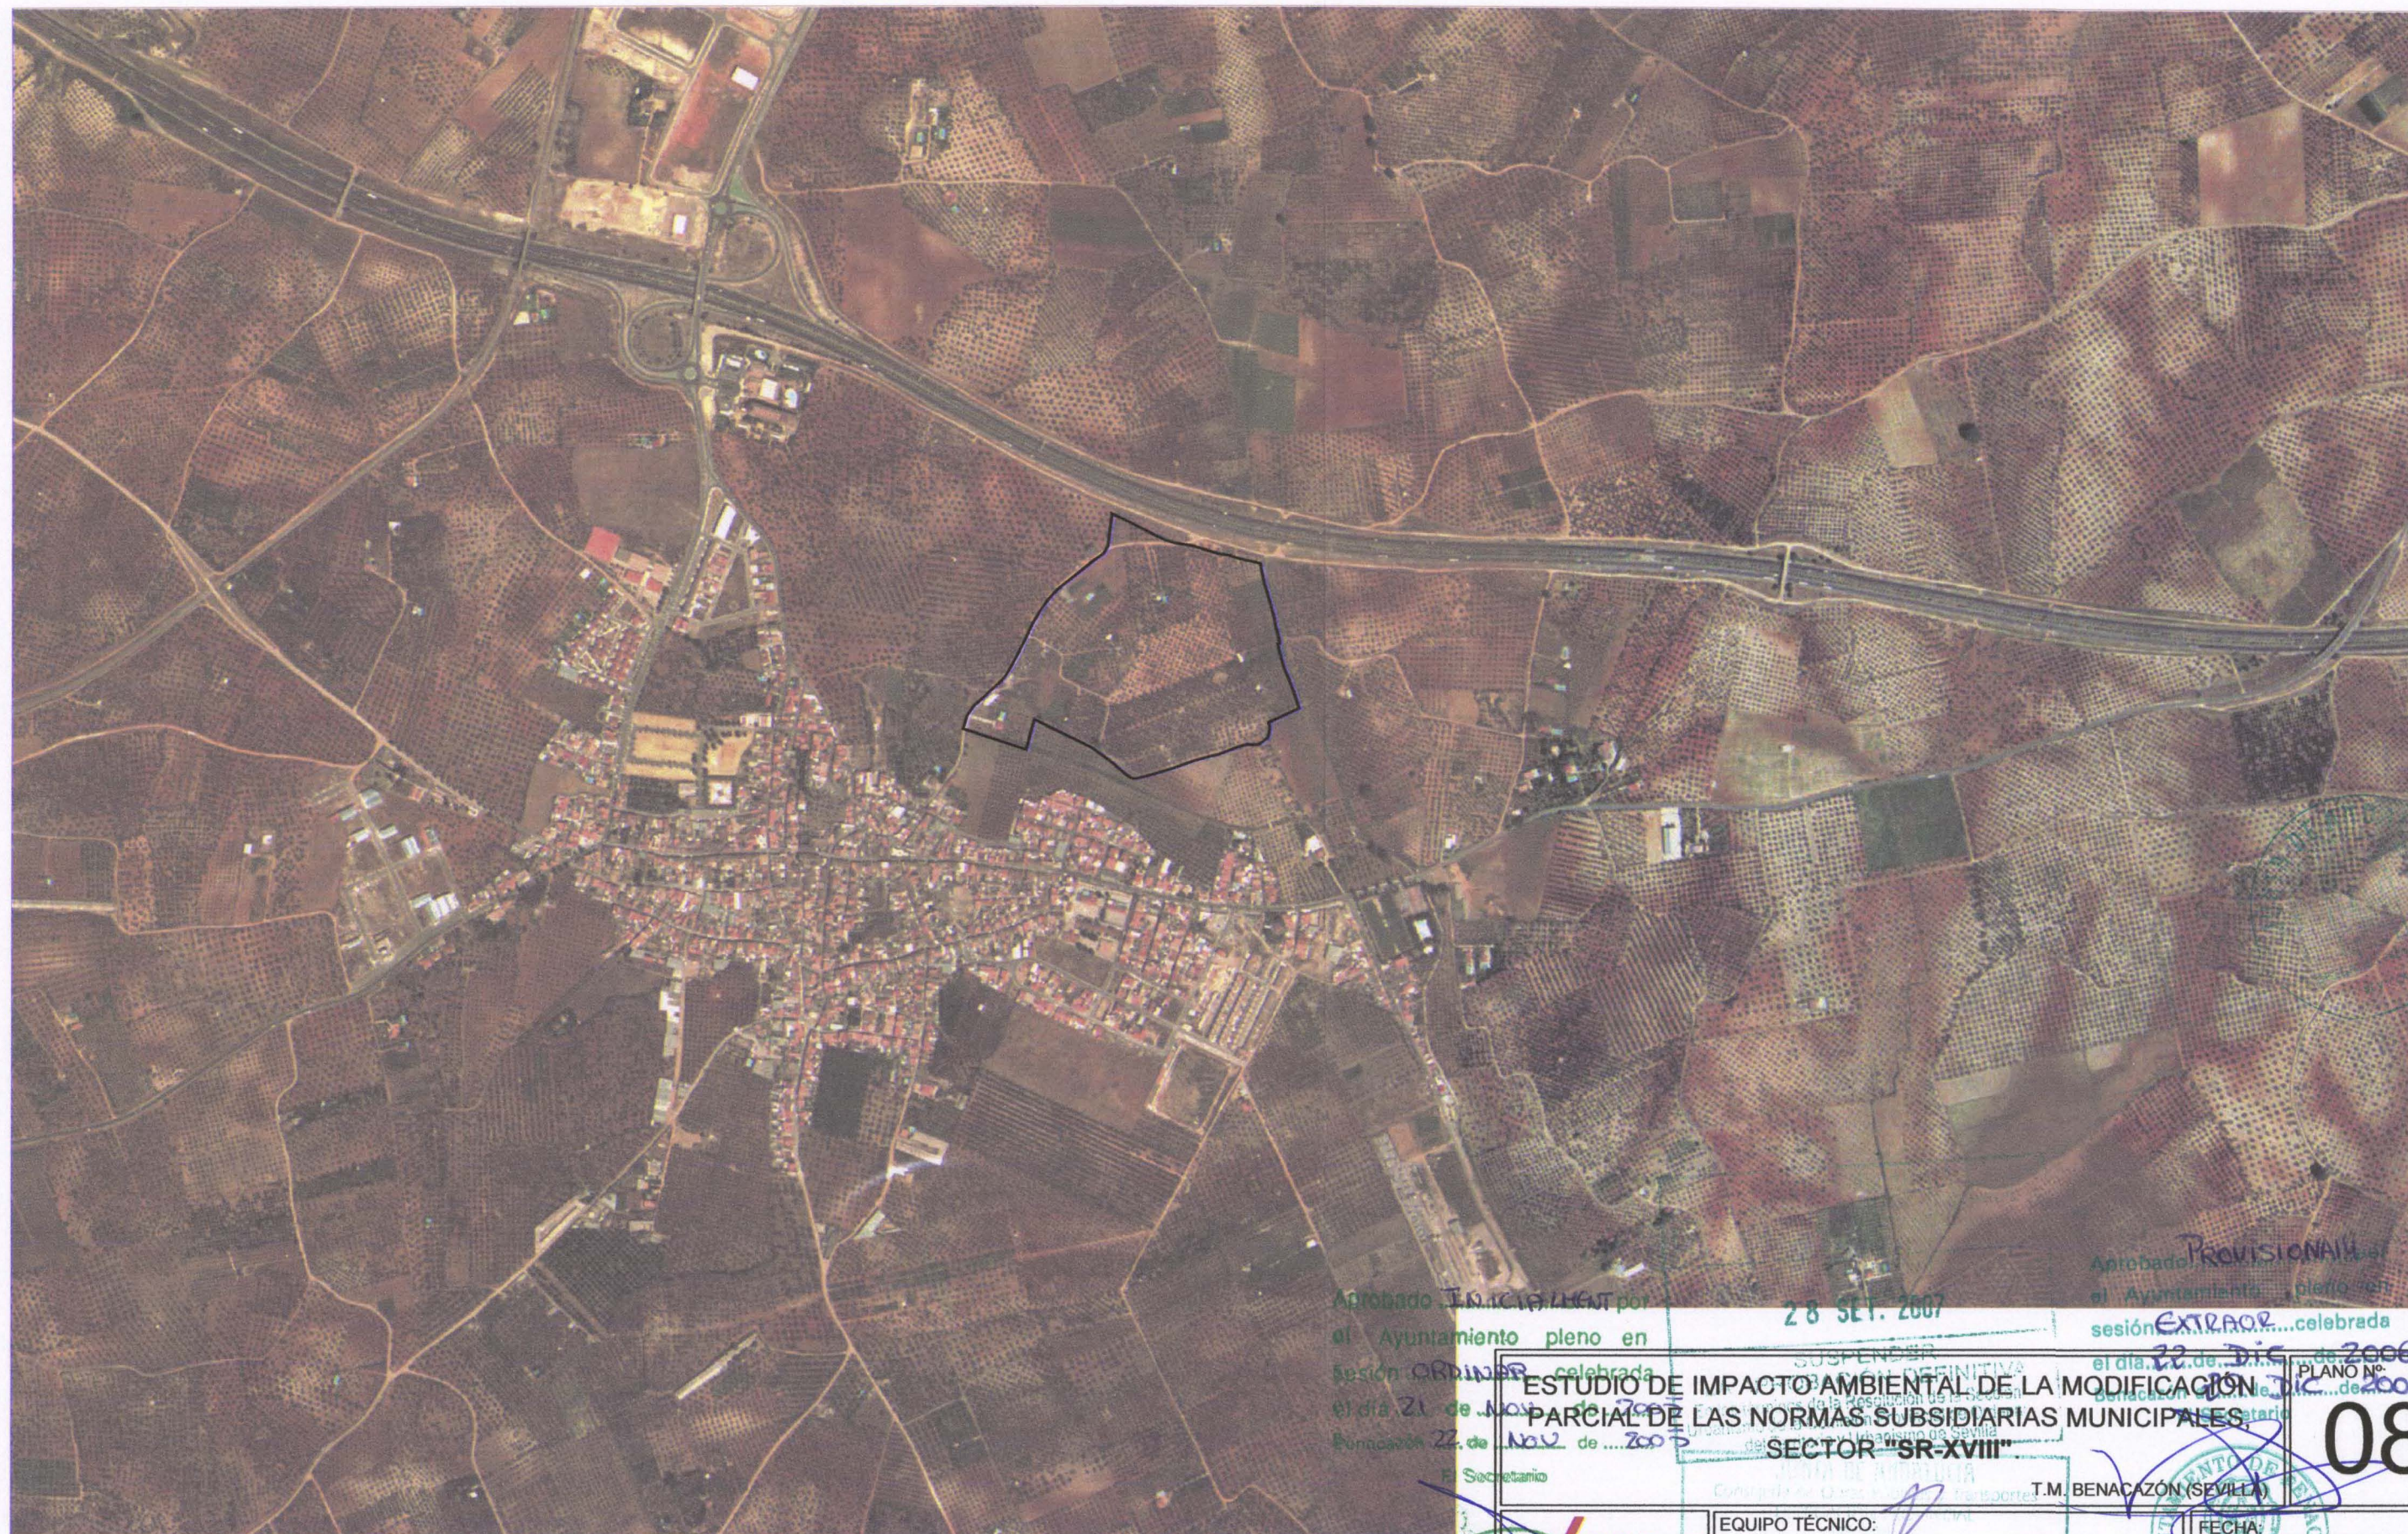

Aprobado INICIALMENTE por el Ayuntamiento pleno en sesión ORDINARIA celebrada el día 21 de Nov de 2007 Benacazón 22 de Nov de 2007 Aprobado PROVISIONALMENTE por el Ayuntamiento pleno en sesión EXTRAORDINARIA celebrada el día 22 de Dic de 2006 Benacazón 21 de Dic de 2006	
ESTUDIO DE IMPACTO AMBIENTAL DE LA MODIFICACIÓN PARCIAL DE LAS NORMAS SUBSIDIARIAS MUNICIPALES SECTOR "SR-XVIII"	
EQUIPO TÉCNICO: 04 ABR. 2008	FECHA: SEPTIEMBRE / 05 ESCALA: 1 / 10.000
FOTOGRAFIA AÉREA	

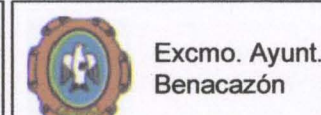

Excmo. Ayunt. Benacazón