


ABASTECIMIENTO DE AGUA	
	RED DE ABASTECIMIENTO
	RED DE ACOMETIDA
	DEPÓSITO DE AGUA

	TÉRMINO MUNICIPAL
	LÍMITE DE SUELO URBANO
	LÍMITE DE SUELO URBANIZABLE

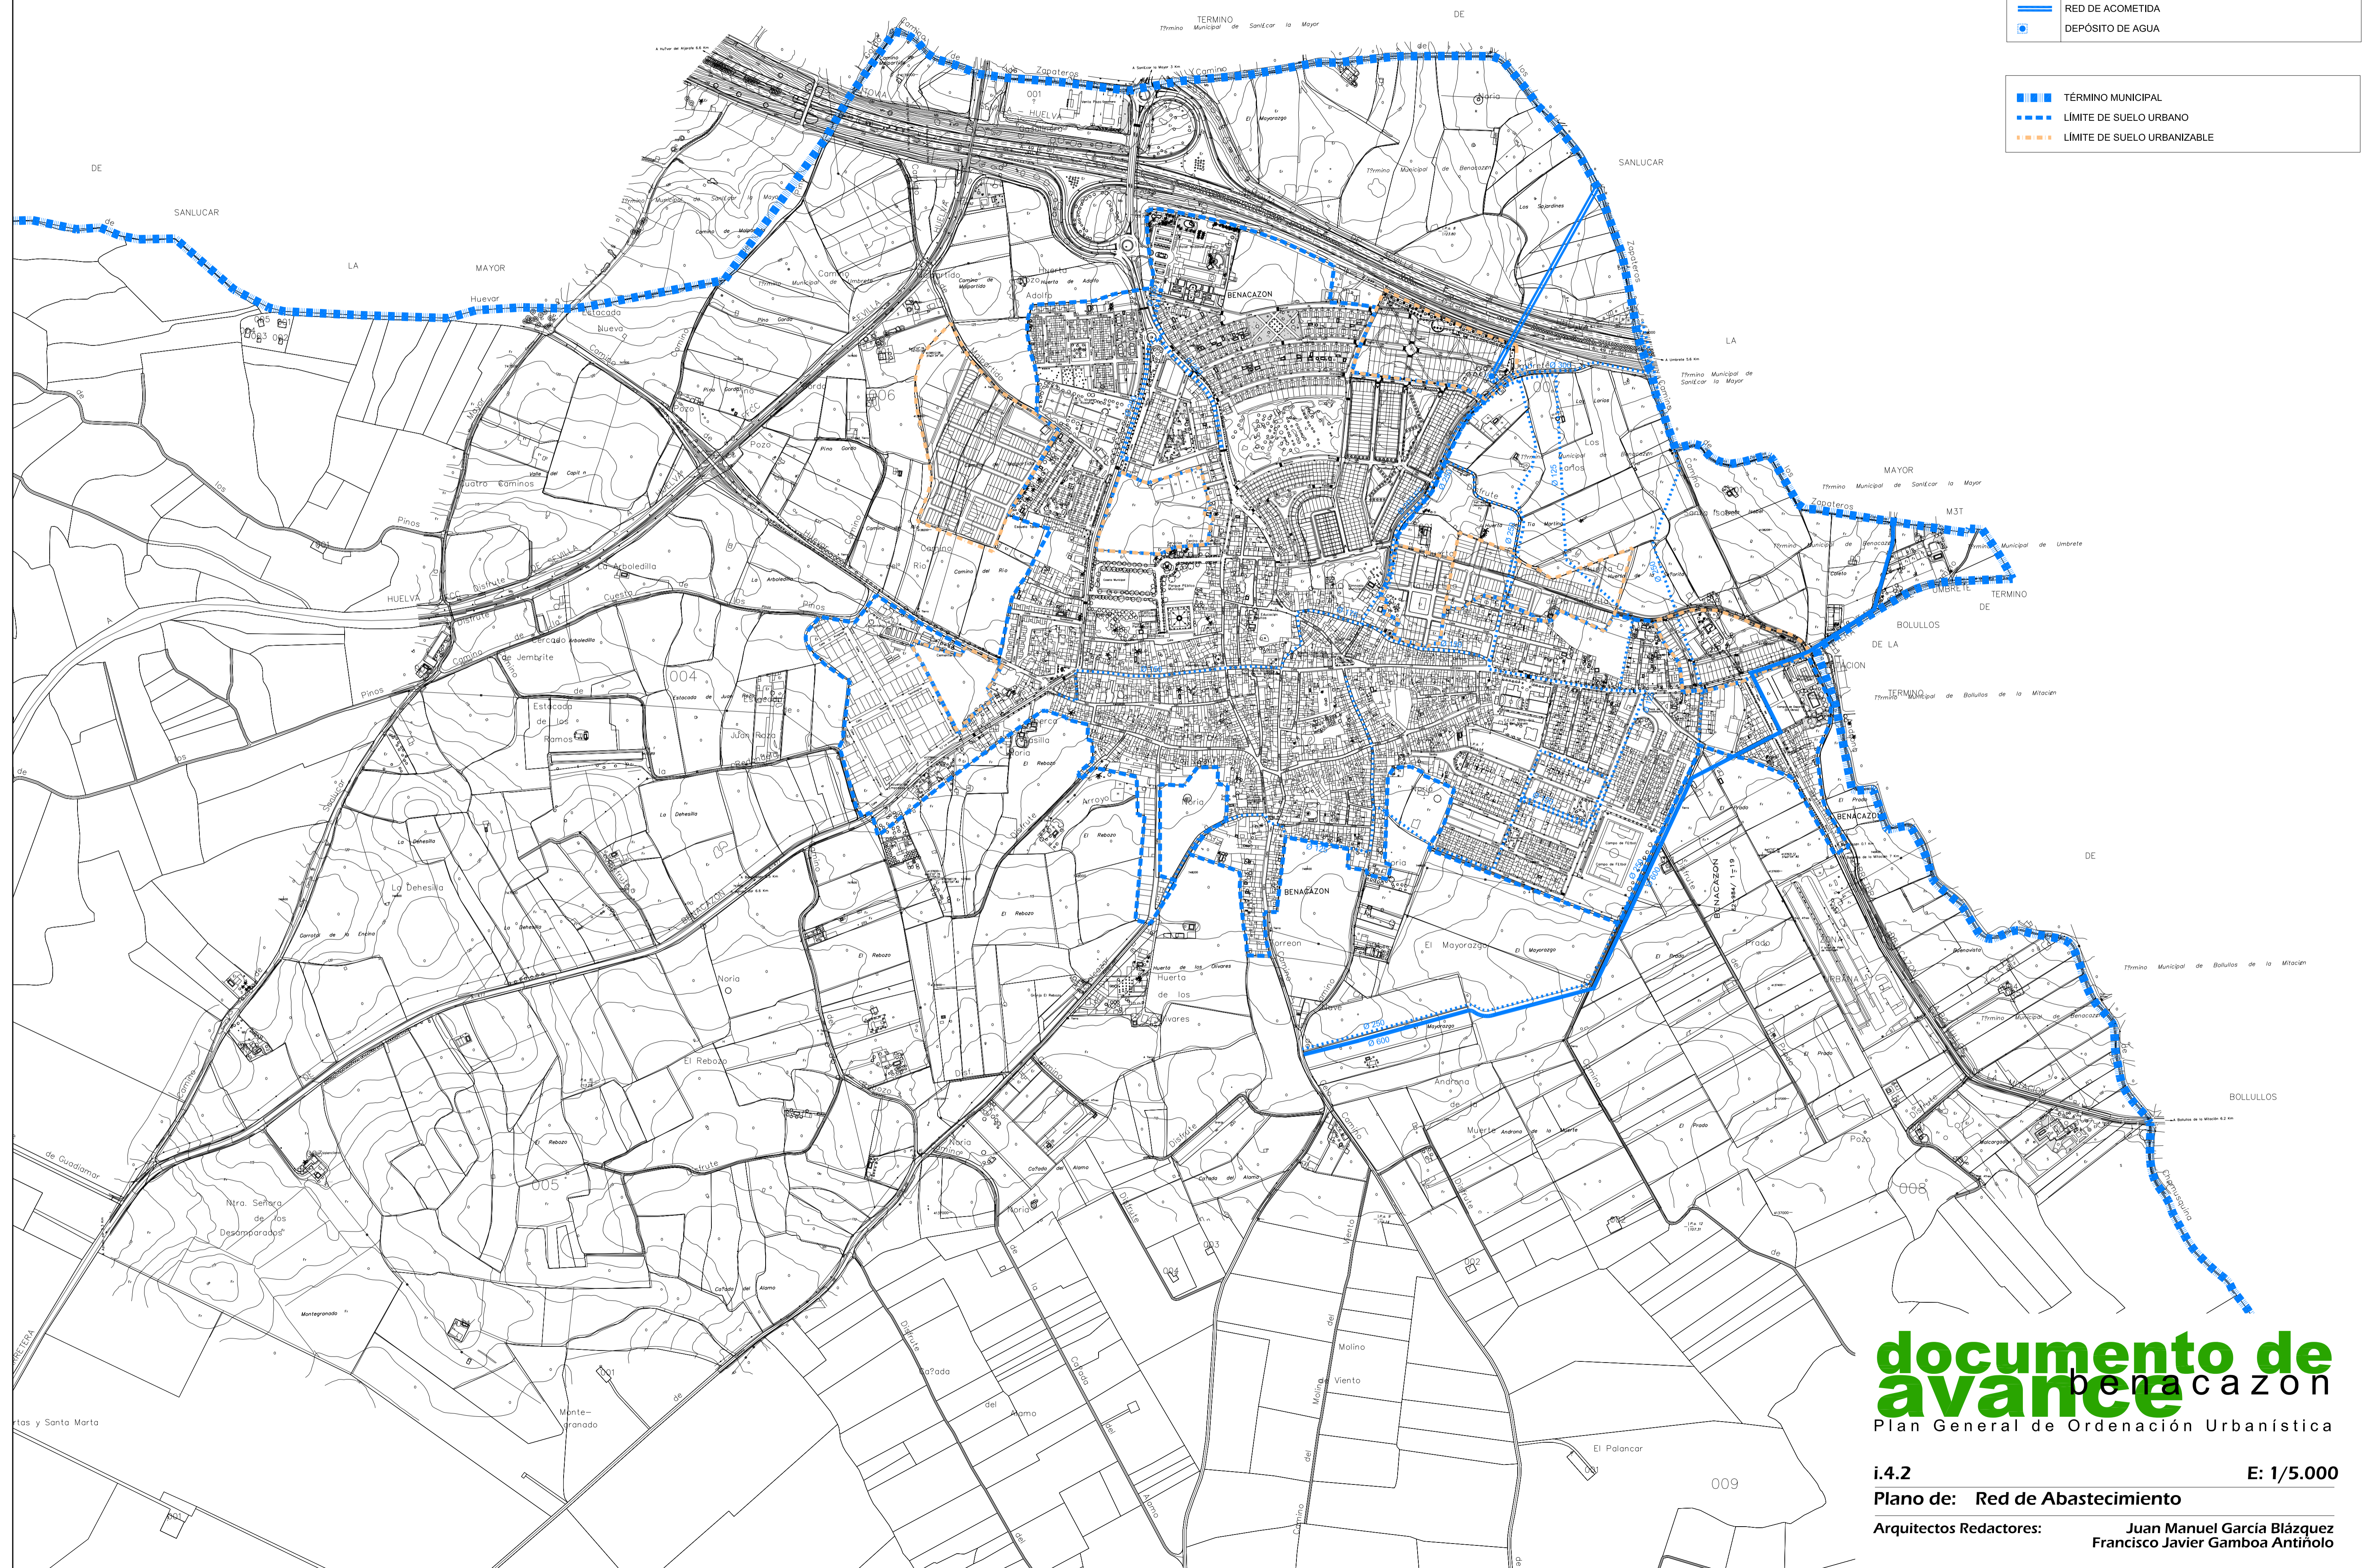

documento de avance
 benacazón
 Plan General de Ordenación Urbanística

i.4.2 E: 1/5.000
 Plano de: **Red de Abastecimiento**
 Arquitectos Redactores: **Juan Manuel García Blázquez**
Francisco Javier Gamboa Antiñolo