


SANEAMIENTO Y VERTIDOS	
	CANALIZACIÓN DE AGUAS FECALES
	ENCAUZAMIENTO ARROYO
	LÍMITE DE SUBCUENCA
	TÉRMINO MUNICIPAL
	LÍMITE DE SUELO URBANO
	LÍMITE DE SUELO URBANIZABLE

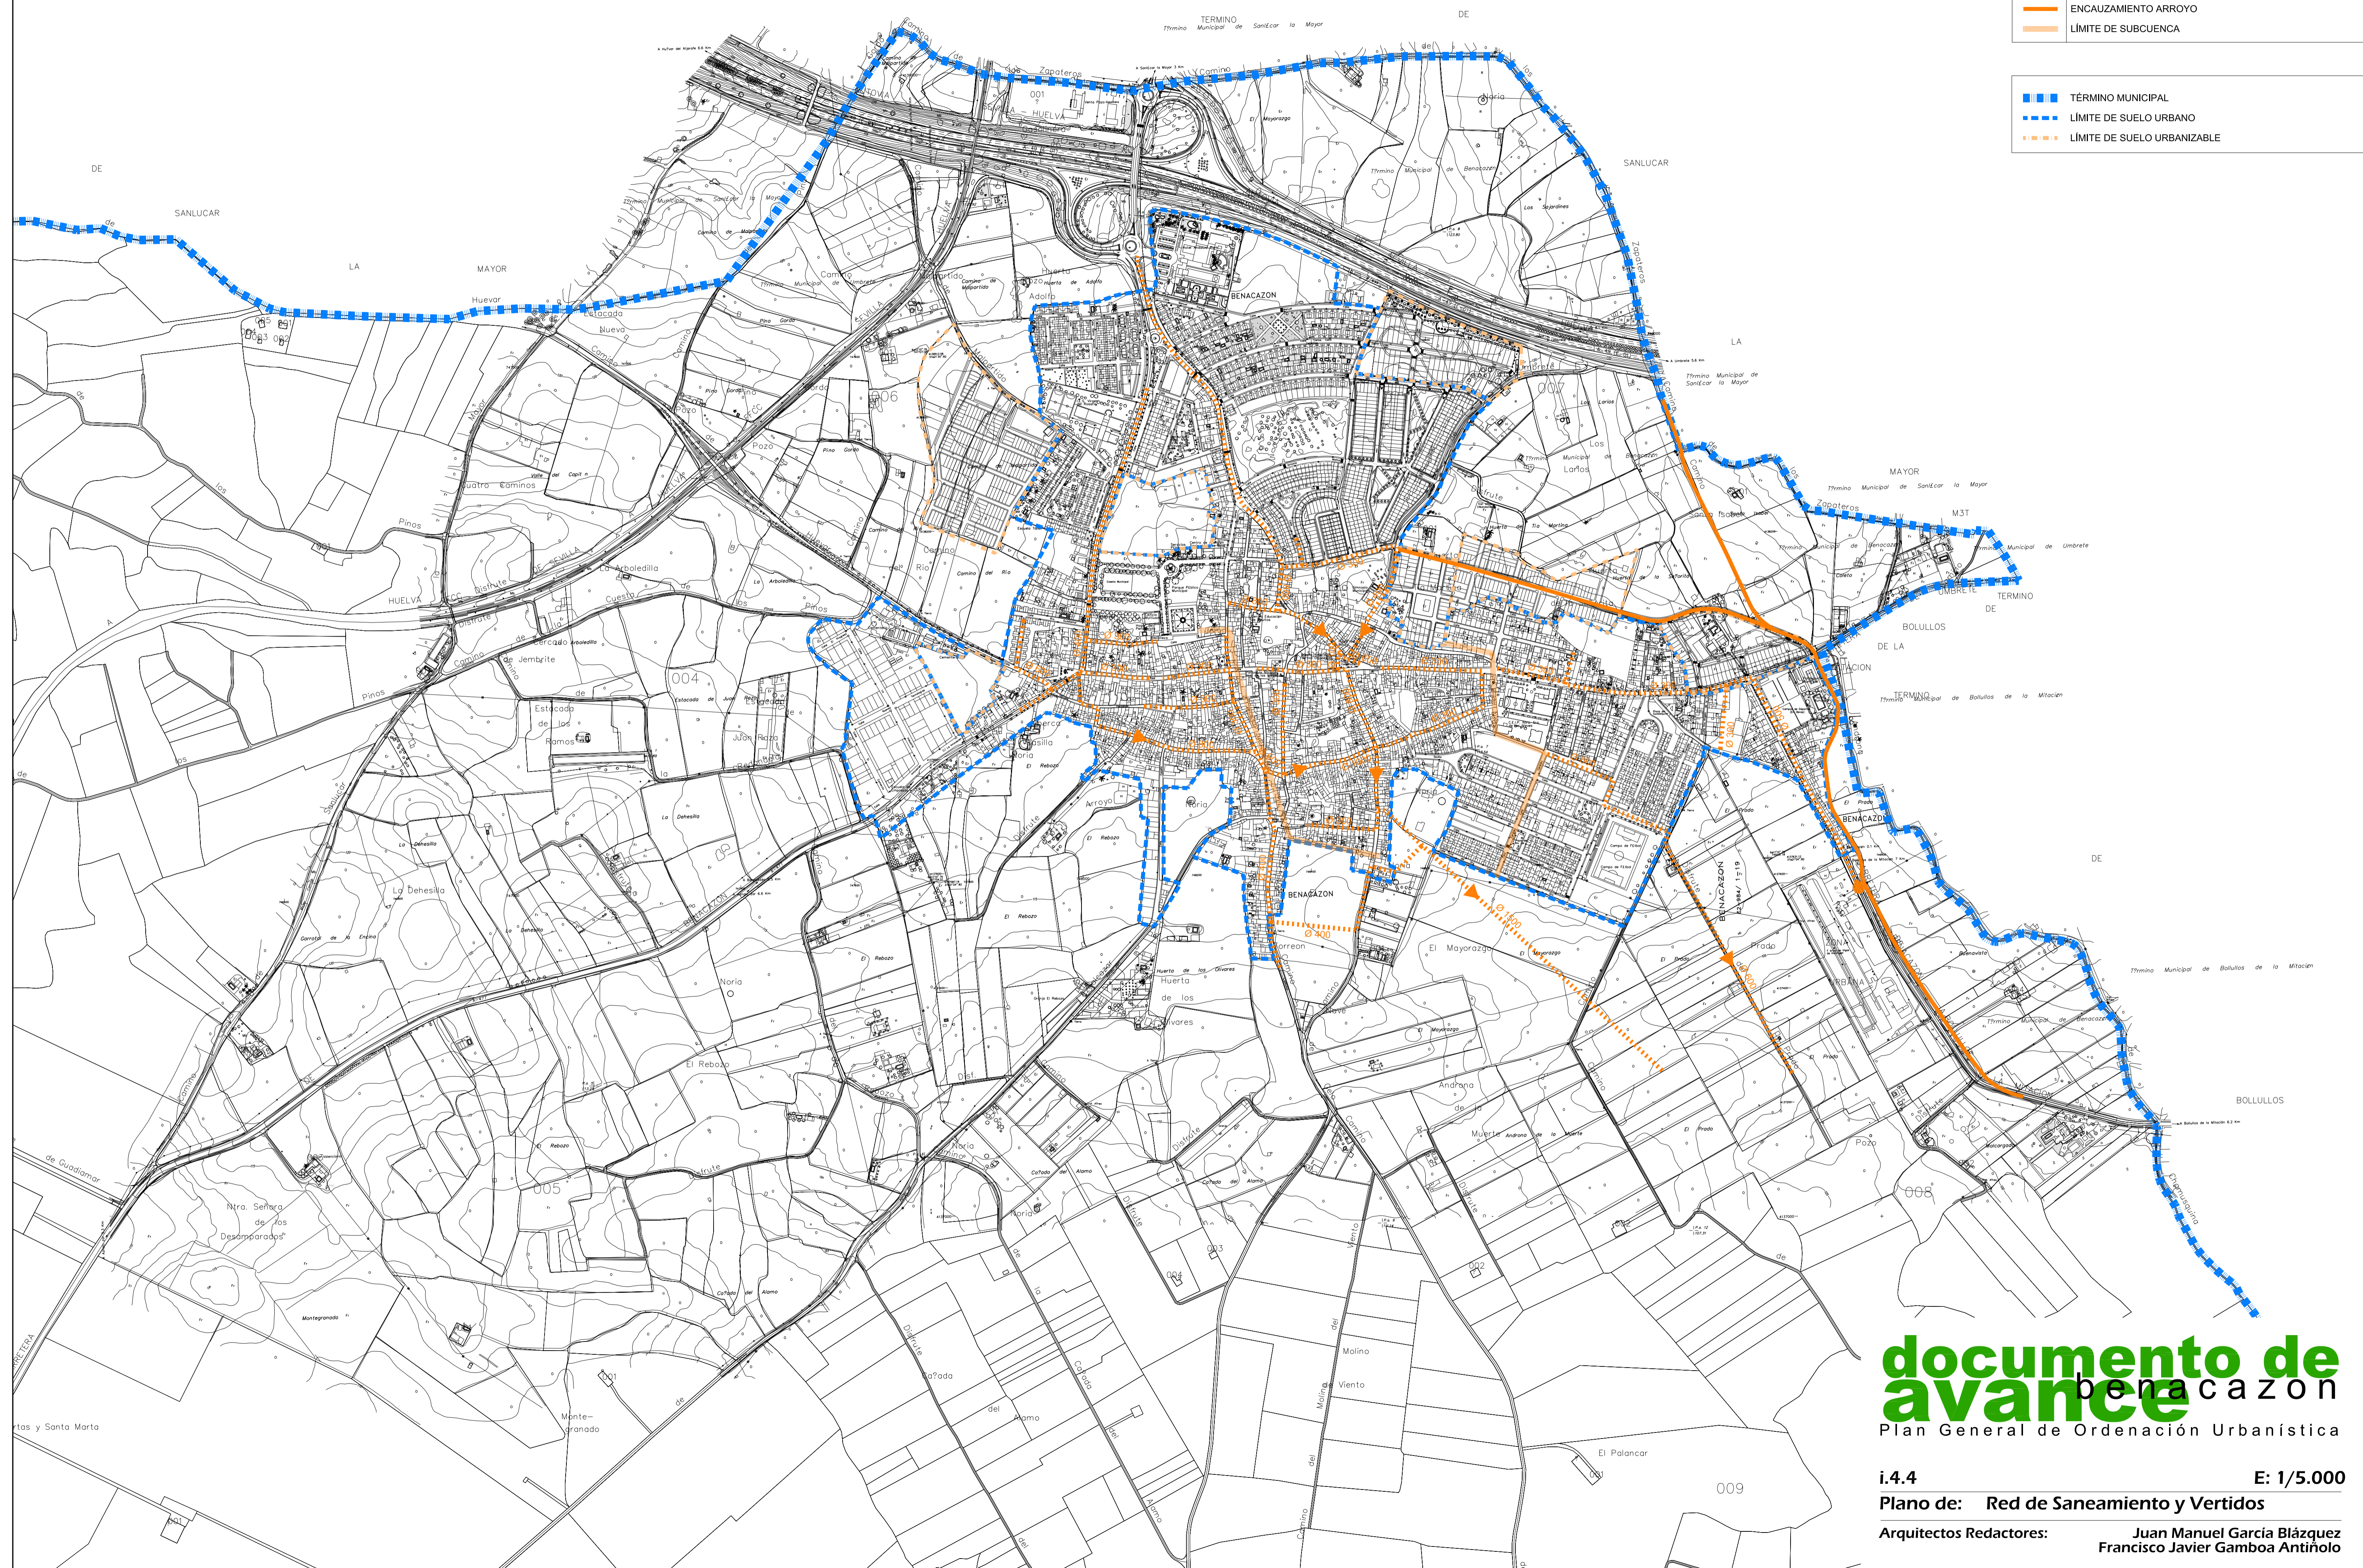

**documento de avance**  
 benacazón  
 Plan General de Ordenación Urbanística

**i.4.4** **E: 1/5.000**  
**Plano de: Red de Saneamiento y Vertidos**  
 Arquitectos Redactores: **Juan Manuel García Blázquez**  
**Francisco Javier Gamboa Antiñolo**