


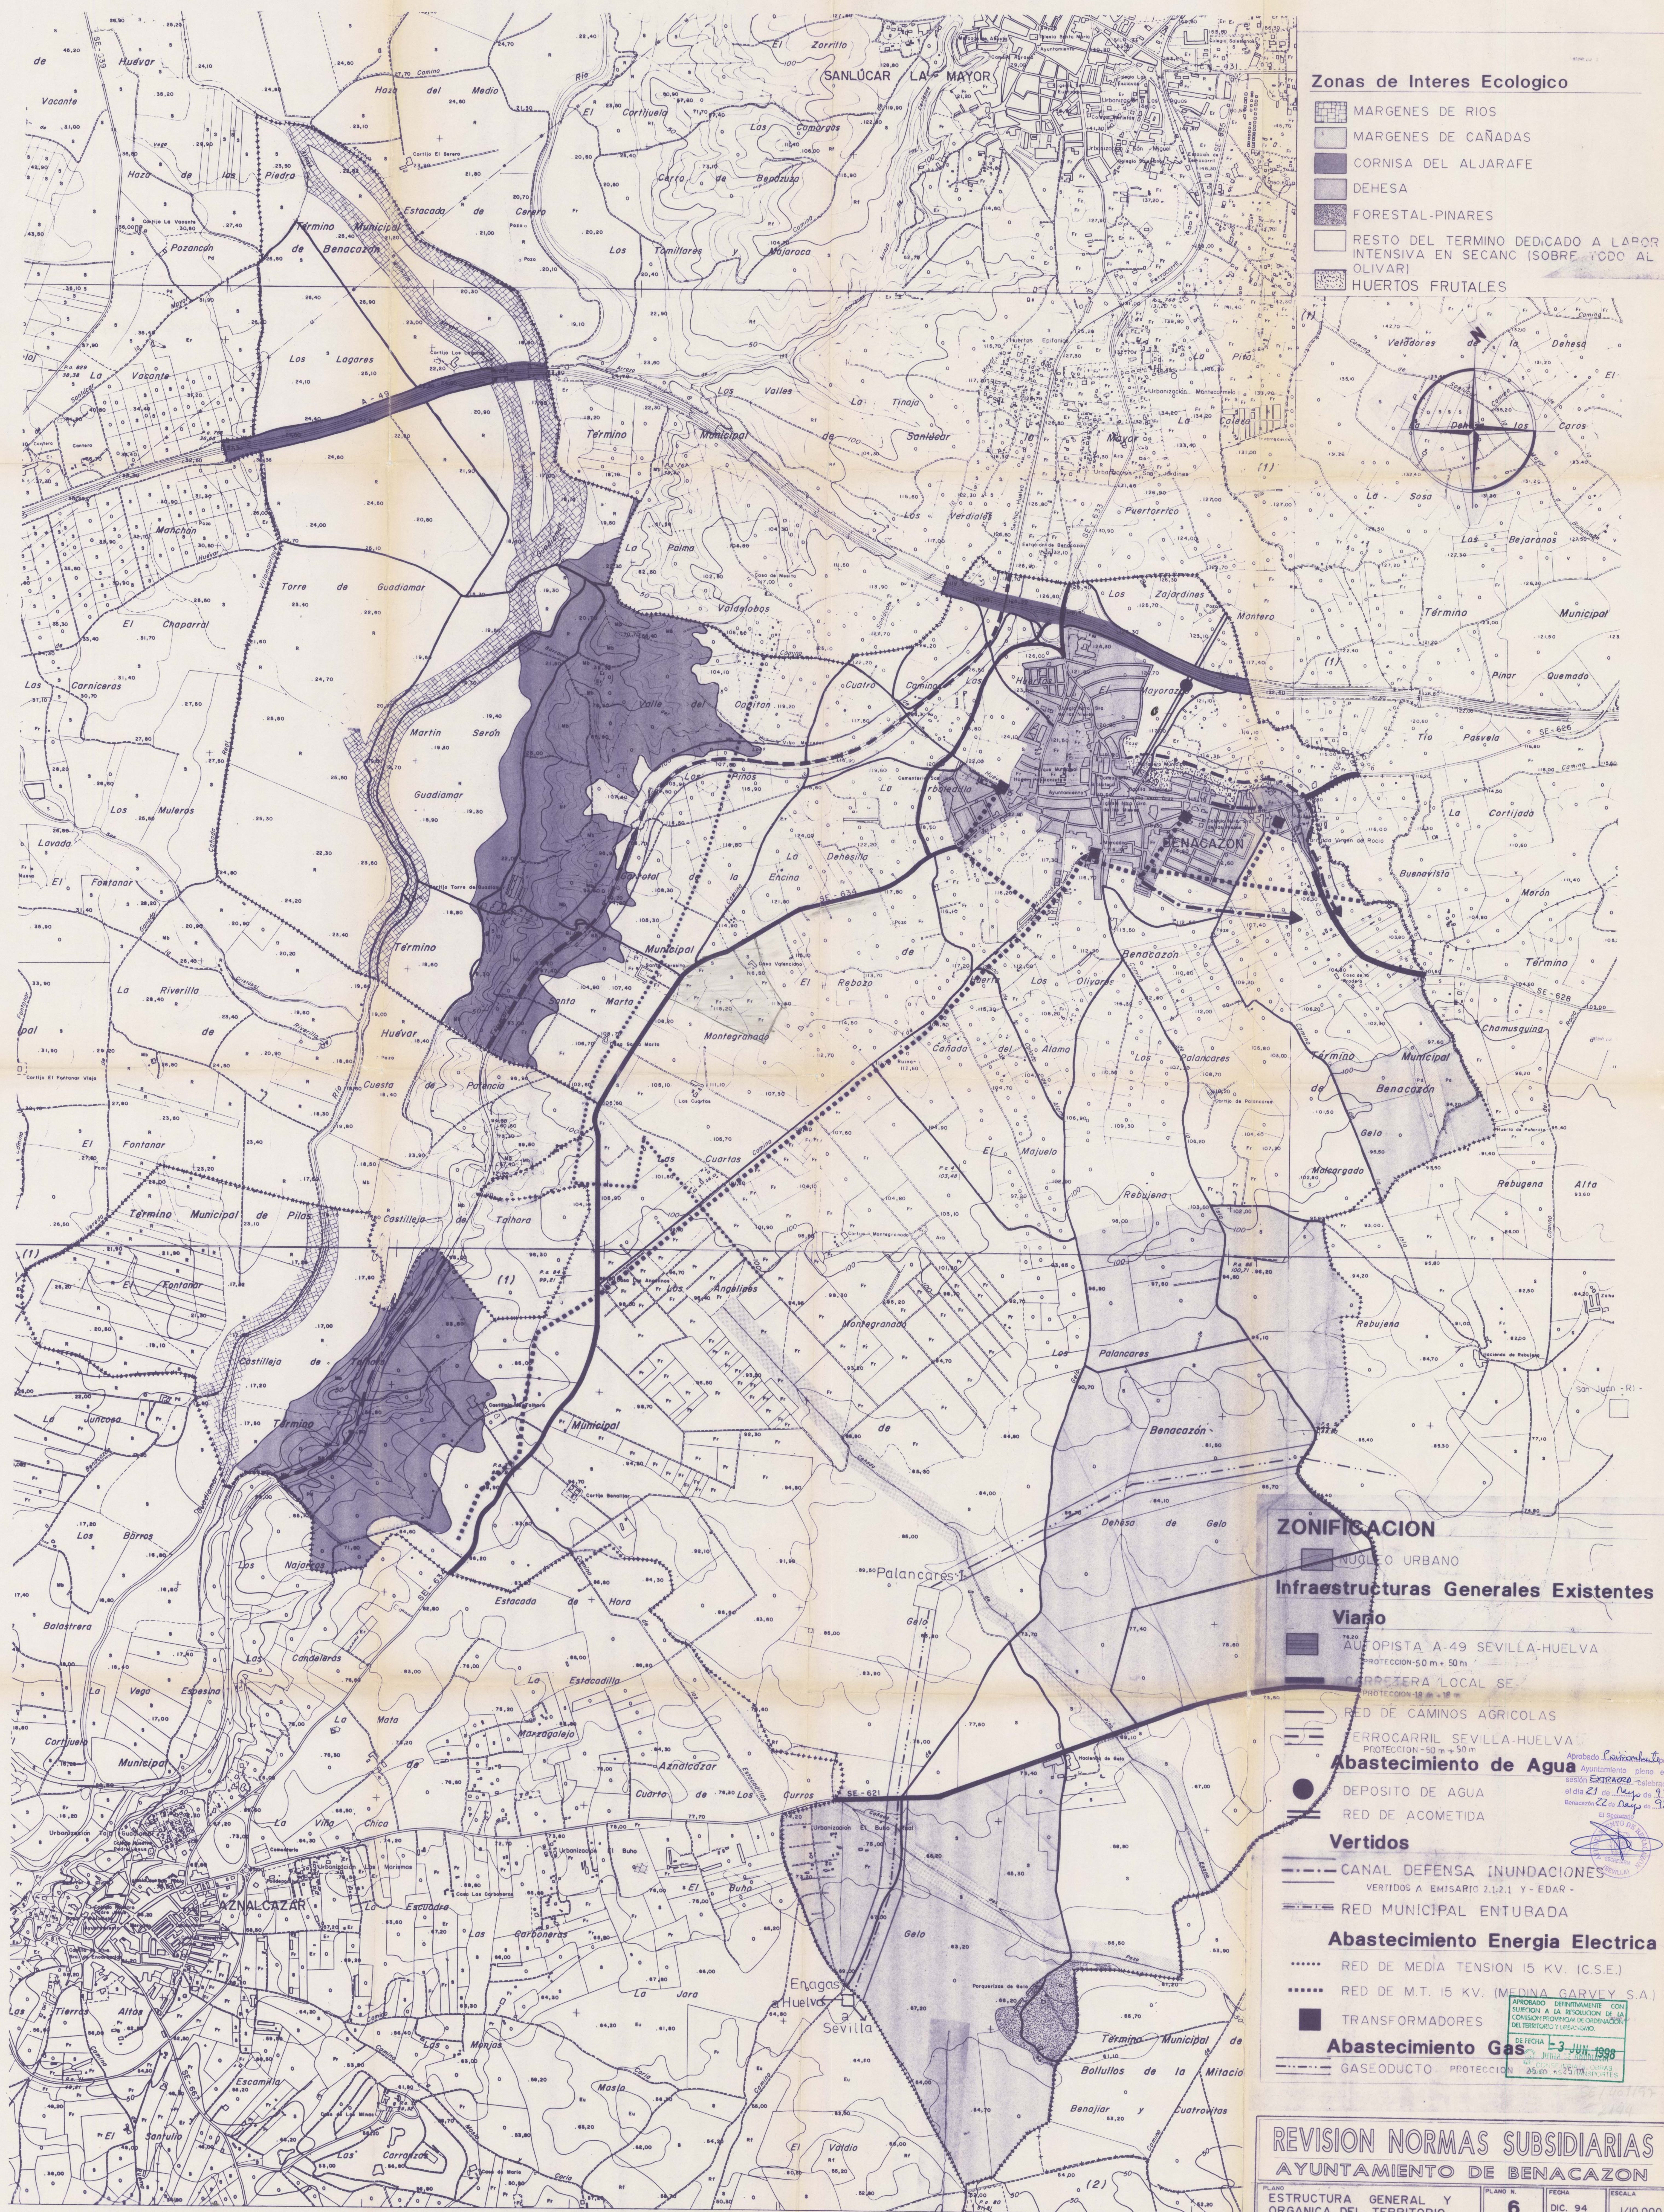

Zonas de Interes Ecologico

- MARGENES DE RIOS
- MARGENES DE CAÑADAS
- CORNISA DEL ALJARAFE
- DEHESA
- FORESTAL-PINARES
- RESTO DEL TERMINO DEDICADO A LAOP INTENSIVA EN SECANC (SOBRE TODO AL OLIVAR)
- HUERTOS FRUTALES

ZONIFICACION

- NUCLEO URBANO

Infraestructuras Generales Existentes

- Viano**
 - ALTOPISTA A-49 SEVILLA-HUELVA
 - PROTECCION-50 m + 50 m
 - CORRECTORA LOCAL SE
 - PROTECCION-10 m + 10 m
 - RED DE CAMINOS AGRICOLAS
 - ERROCARRIL SEVILLA-HUELVA
 - PROTECCION-50 m + 50 m
- Abastecimiento de Agua**
 - DEPOSITO DE AGUA
 - RED DE ACOMETIDA
- Vertidos**
 - CANAL DEFENSA INUNDACIONES
 - VERTIDOS A EMISARIO 2.12.1 Y-EDAR
 - RED MUNICIPAL ENTUBADA

Abastecimiento Energia Electrica

- RED DE MEDIA TENSION 15 KV. (C.S.E.)
- RED DE M.T. 15 KV. (MEDINA GARVEY S.A.)
- TRANSFORMADORES

Abastecimiento Gas

- GASEODUCTO PROTECCION

REVISION NORMAS SUBSIDIARIAS AYUNTAMIENTO DE BENACAZON

PLANO N.º	FECHA	ESCALA
6	DIC. 94	1/10.000
PROMOTOR	LOCALIDAD	N.º COLEGADO
EXCMO. AYUNTAMIENTO DE BENACAZON. (SEVILLA)	BENACAZON	1.864
REDACTOR	ARQUITECTO	
Servicios Técnicos	Federico A. García Rollán	