



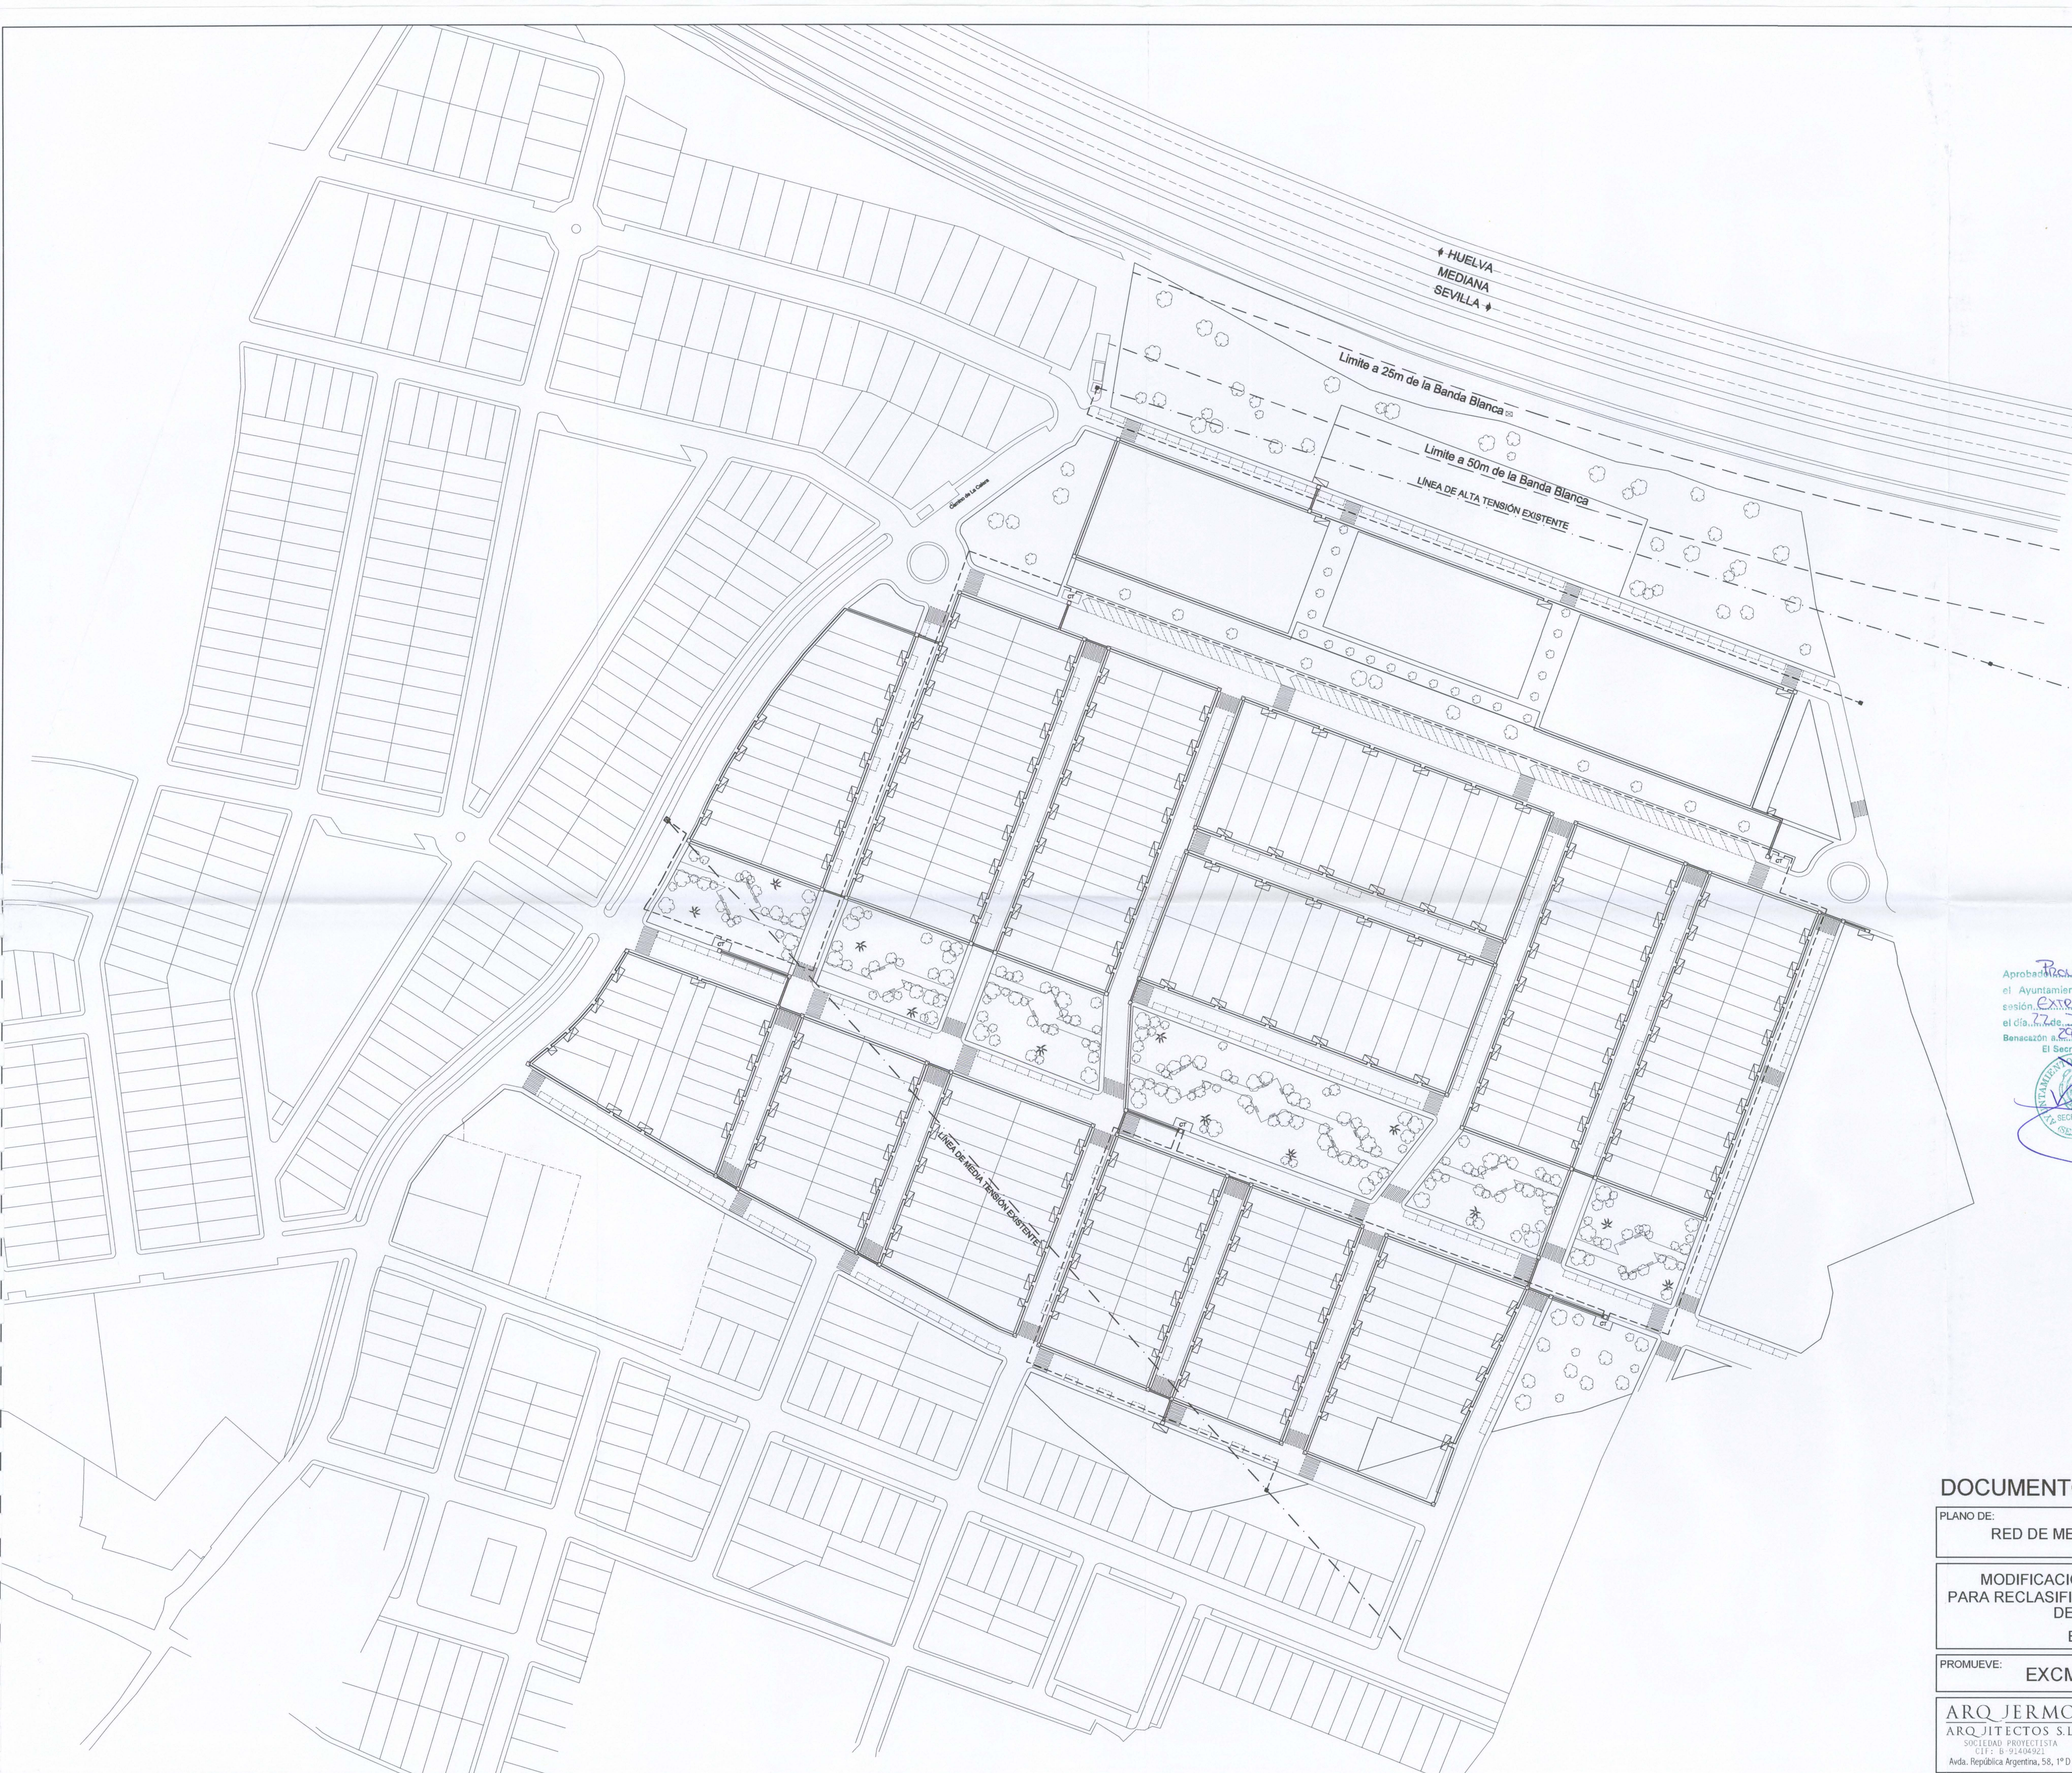

Aprobado Provisionalmente por el Ayuntamiento pleno en sesión Extraordinaria celebrada el día 27 de mayo de 2006. Benacazón a 29 de mayo de 2006. El Secretario

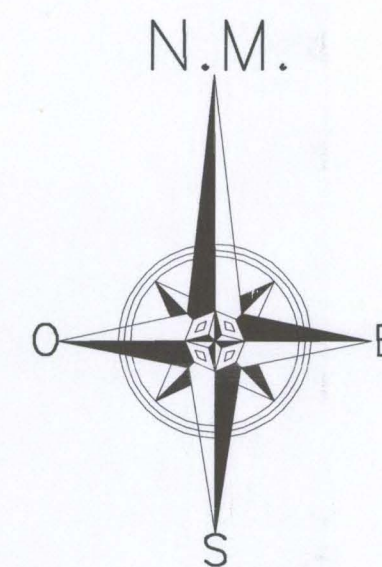

JUNTA DE APROBACIÓN
Consejería de Obras, Puertos y Transportes
DELEGACIÓN PROVINCIAL
DE SEVILLA
Fecha de la Decisión: 04 ABR. 2008
APROBADO DEFINITIVAMENTE
En los términos de la Resolución de la Sección de Urbanismo de la Comisión Provincial de Ordenación del Territorio y Urbanismo de Sevilla

COLEGIO OFICIAL DE INGENIEROS DE SEVILLA
05 DIC 06 09601/05102
VISADO

- CANALIZACIÓN PARA BAJA TENSION FORMADA POR TUBOS DE PVC INSTALACIÓN ENTERRADA
- CANALIZACIÓN DE ALTA TENSION
- CANALIZACIÓN DE MEDIA TENSION
- LINEA AEREA DE ALTA TENSION EXISTENTE
- LINEA AEREA DE MEDIA TENSION EXISTENTE
- ARQUETA DE REGISTRO
- CAJA DE ACOMETIDA A VIVIENDAS
- CENTRO DE TRANSFORMACION

JUNTA DE APROBACIÓN
Consejería de Obras, Puertos y Transportes
DELEGACIÓN PROVINCIAL
DE SEVILLA
Fecha de la Decisión: 28 SET. 2007
SUSPENDER LA APROBACIÓN DEFINITIVA
En los términos de la Resolución de la Sección de Urbanismo de la Comisión Provincial de Ordenación del Territorio y Urbanismo de Sevilla



DOCUMENTO PARA APROBACIÓN PROVISIONAL

PLANO DE:	RED DE MEDIA Y BAJA TENSION. ESQUEMA	FECHA: noviembre - 2006
REF:		
MODIFICACIÓN PARCIAL N.N.S.S. BENACAZÓN PARA RECLASIFICACION DE SUELO CON ORDENACION DETALLADA PARA SR-XVIII BENACAZÓN. SEVILLA.		ESCALA: 1:1000
PROMUEVE:	EXCMO. AYTO. DE BENACAZON	PROMOTOR:
ARQ. JERMO	ARQUITECTOS PROYECTISTAS: JAVIER COBREROS VIME, RAFAEL ZAMORANO FLORES, JOSÉ ROGELIO GARCÍA SÁNCHEZ	PLANO Nº pr.11