



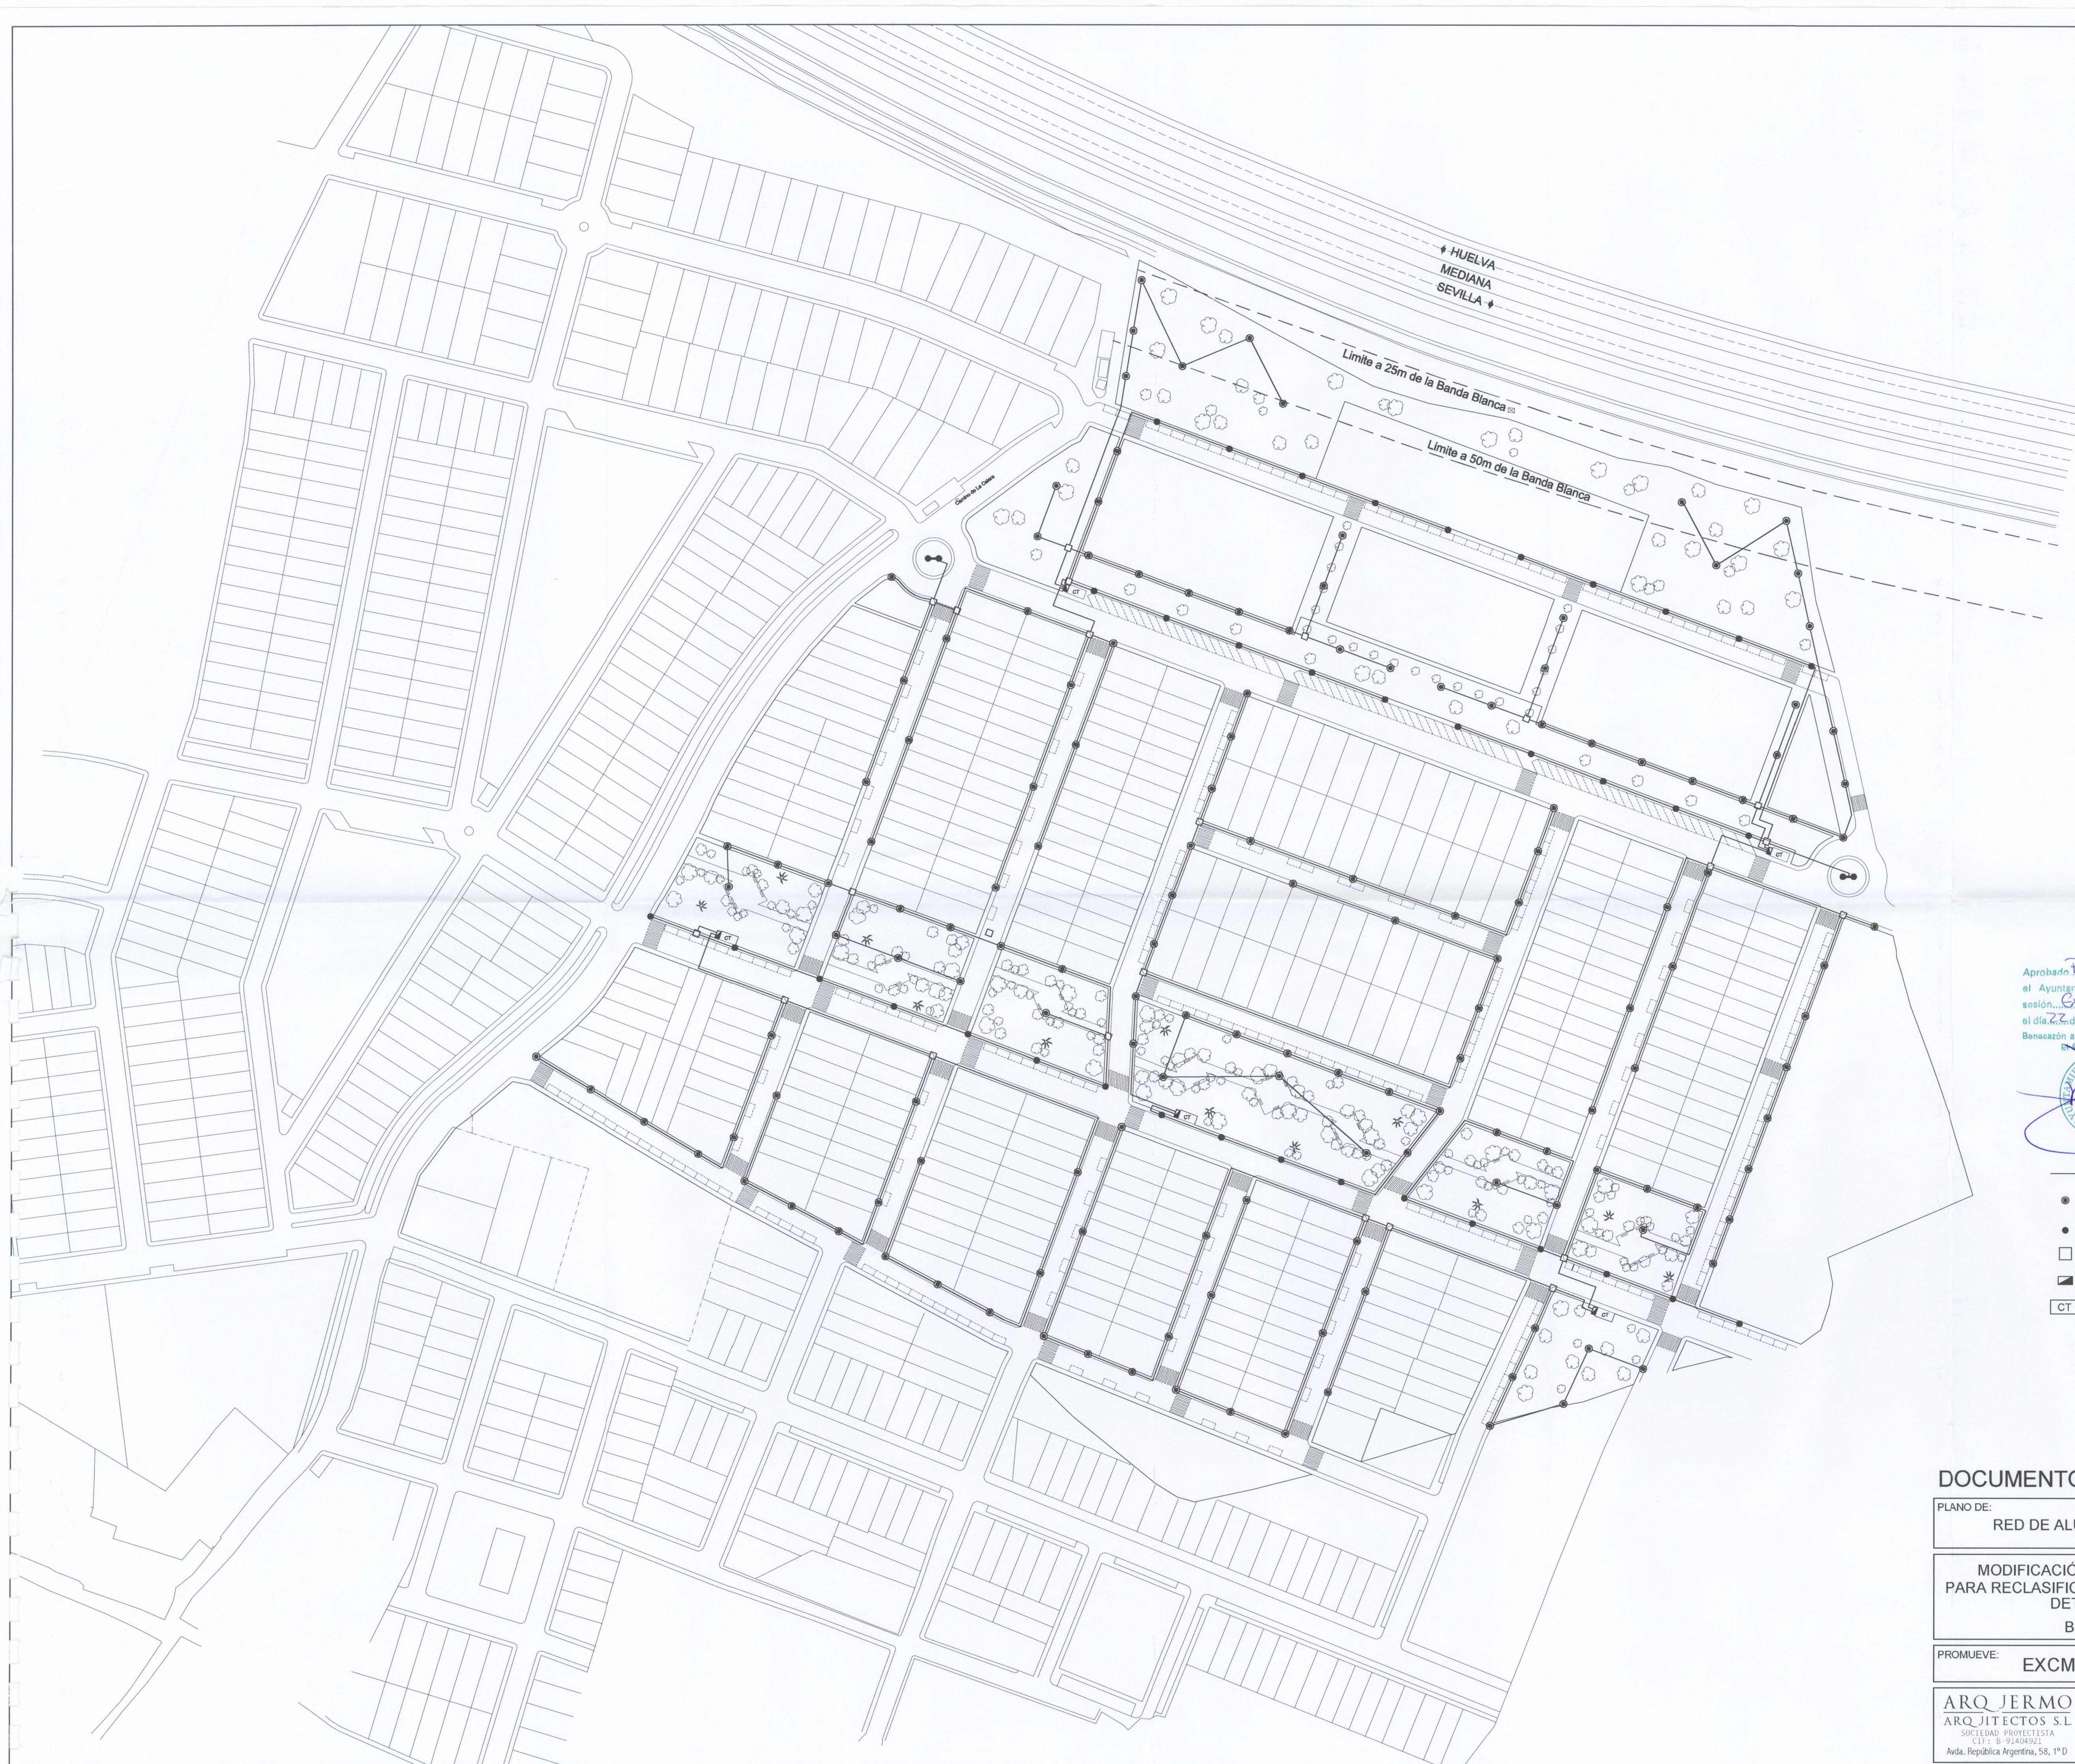

Aprobado Provisional por el Ayuntamiento pleno en sesión Extraordinaria celebrada el día 22 de Diciembre de 2006. Benacazón a 24 de Diciembre de 2006. Secretario

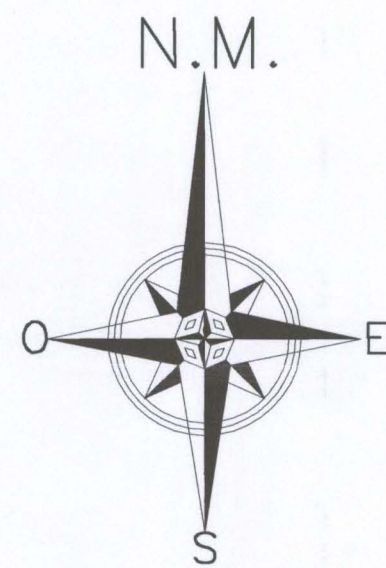

JUNTA DE ARQUITECTOS Colegiada de Obras Pùblicas y Transportes DELEGACIÓN PROVINCIAL DE SEVILLA. 04 ABR. 2008. APROBADO DEFINITIVAMENTE. En los términos de la Resolución de 14 de Septiembre de 2006 de la Comisión Provincial de Ordenación del Territorio y Urbanismo de Sevilla.

COLEGIO OFICIAL DE ARQUITECTOS SEVILLA. VISTADO 05.DIC.06 09801/05102. DOCUMENTO SUJETO A APROBACIÓN

- CIRCUITOS BAJO TUBO PVC CORRUGADO FLEXIBLE 900 mm
- FAROLA h=350 m. CONICIDAD 13% GLOBO POLICARBONATO 2450 70W
- BÁCULO h=9 m. CONICIDAD 13% LUMINARIA 752-OVX-TC 250 W
- ARQUETA DE REGISTRO
- ▭ CUADRO ELÉCTRICO DE ALUMBRADO PÚBLICO EN POLIÉSTER REFORZADO
- CT CENTRO DE TRANSFORMACIÓN

JUNTA DE ARQUITECTOS Colegiada de Obras Pùblicas y Transportes DELEGACIÓN PROVINCIAL DE SEVILLA. 28 SET. 2007. SUSPENDER LA APROBACIÓN DEFINITIVA. En los términos de la Resolución de 14 de Septiembre de 2006 de la Comisión Provincial de Ordenación del Territorio y Urbanismo de Sevilla.



DOCUMENTO PARA APROBACIÓN PROVISIONAL

PLANO DE:	RED DE ALUMBRADO PÚBLICO. ESQUEMA	FECHA: noviembre - 2008
REF:		ESCALA: 1:1000
MODIFICACIÓN PARCIAL N.N.S.S. BENACAZÓN PARA RECLASIFICACION DE SUELO CON ORDENACION DETALLADA PARA SR-XVIII BENACAZÓN. SEVILLA.		PROMOTOR:
PROMUEVE:	EXCMO. AYTO. DE BENACAZON	
ARQ. JERMO ARQUITECTOS S.L. SOCIEDAD PROTEGISTAS C.I.F.: B-91404921 Avda. República Argentina, 58, 1º D	ARQUITECTOS PROYECTISTAS: JAVIER COBREROS VIME Arquitecto Colegiado Nº 3030 C.O.A.S. RAFAEL ZAMORANO FLORES Arquitecto Colegiado Nº 82 C.O.A.S. JOSÉ ROGELIO GARCÍA SÁNCHEZ Arquitecto Colegiado Nº 3841 C.O.A.S.	PLANO Nº pr.12