



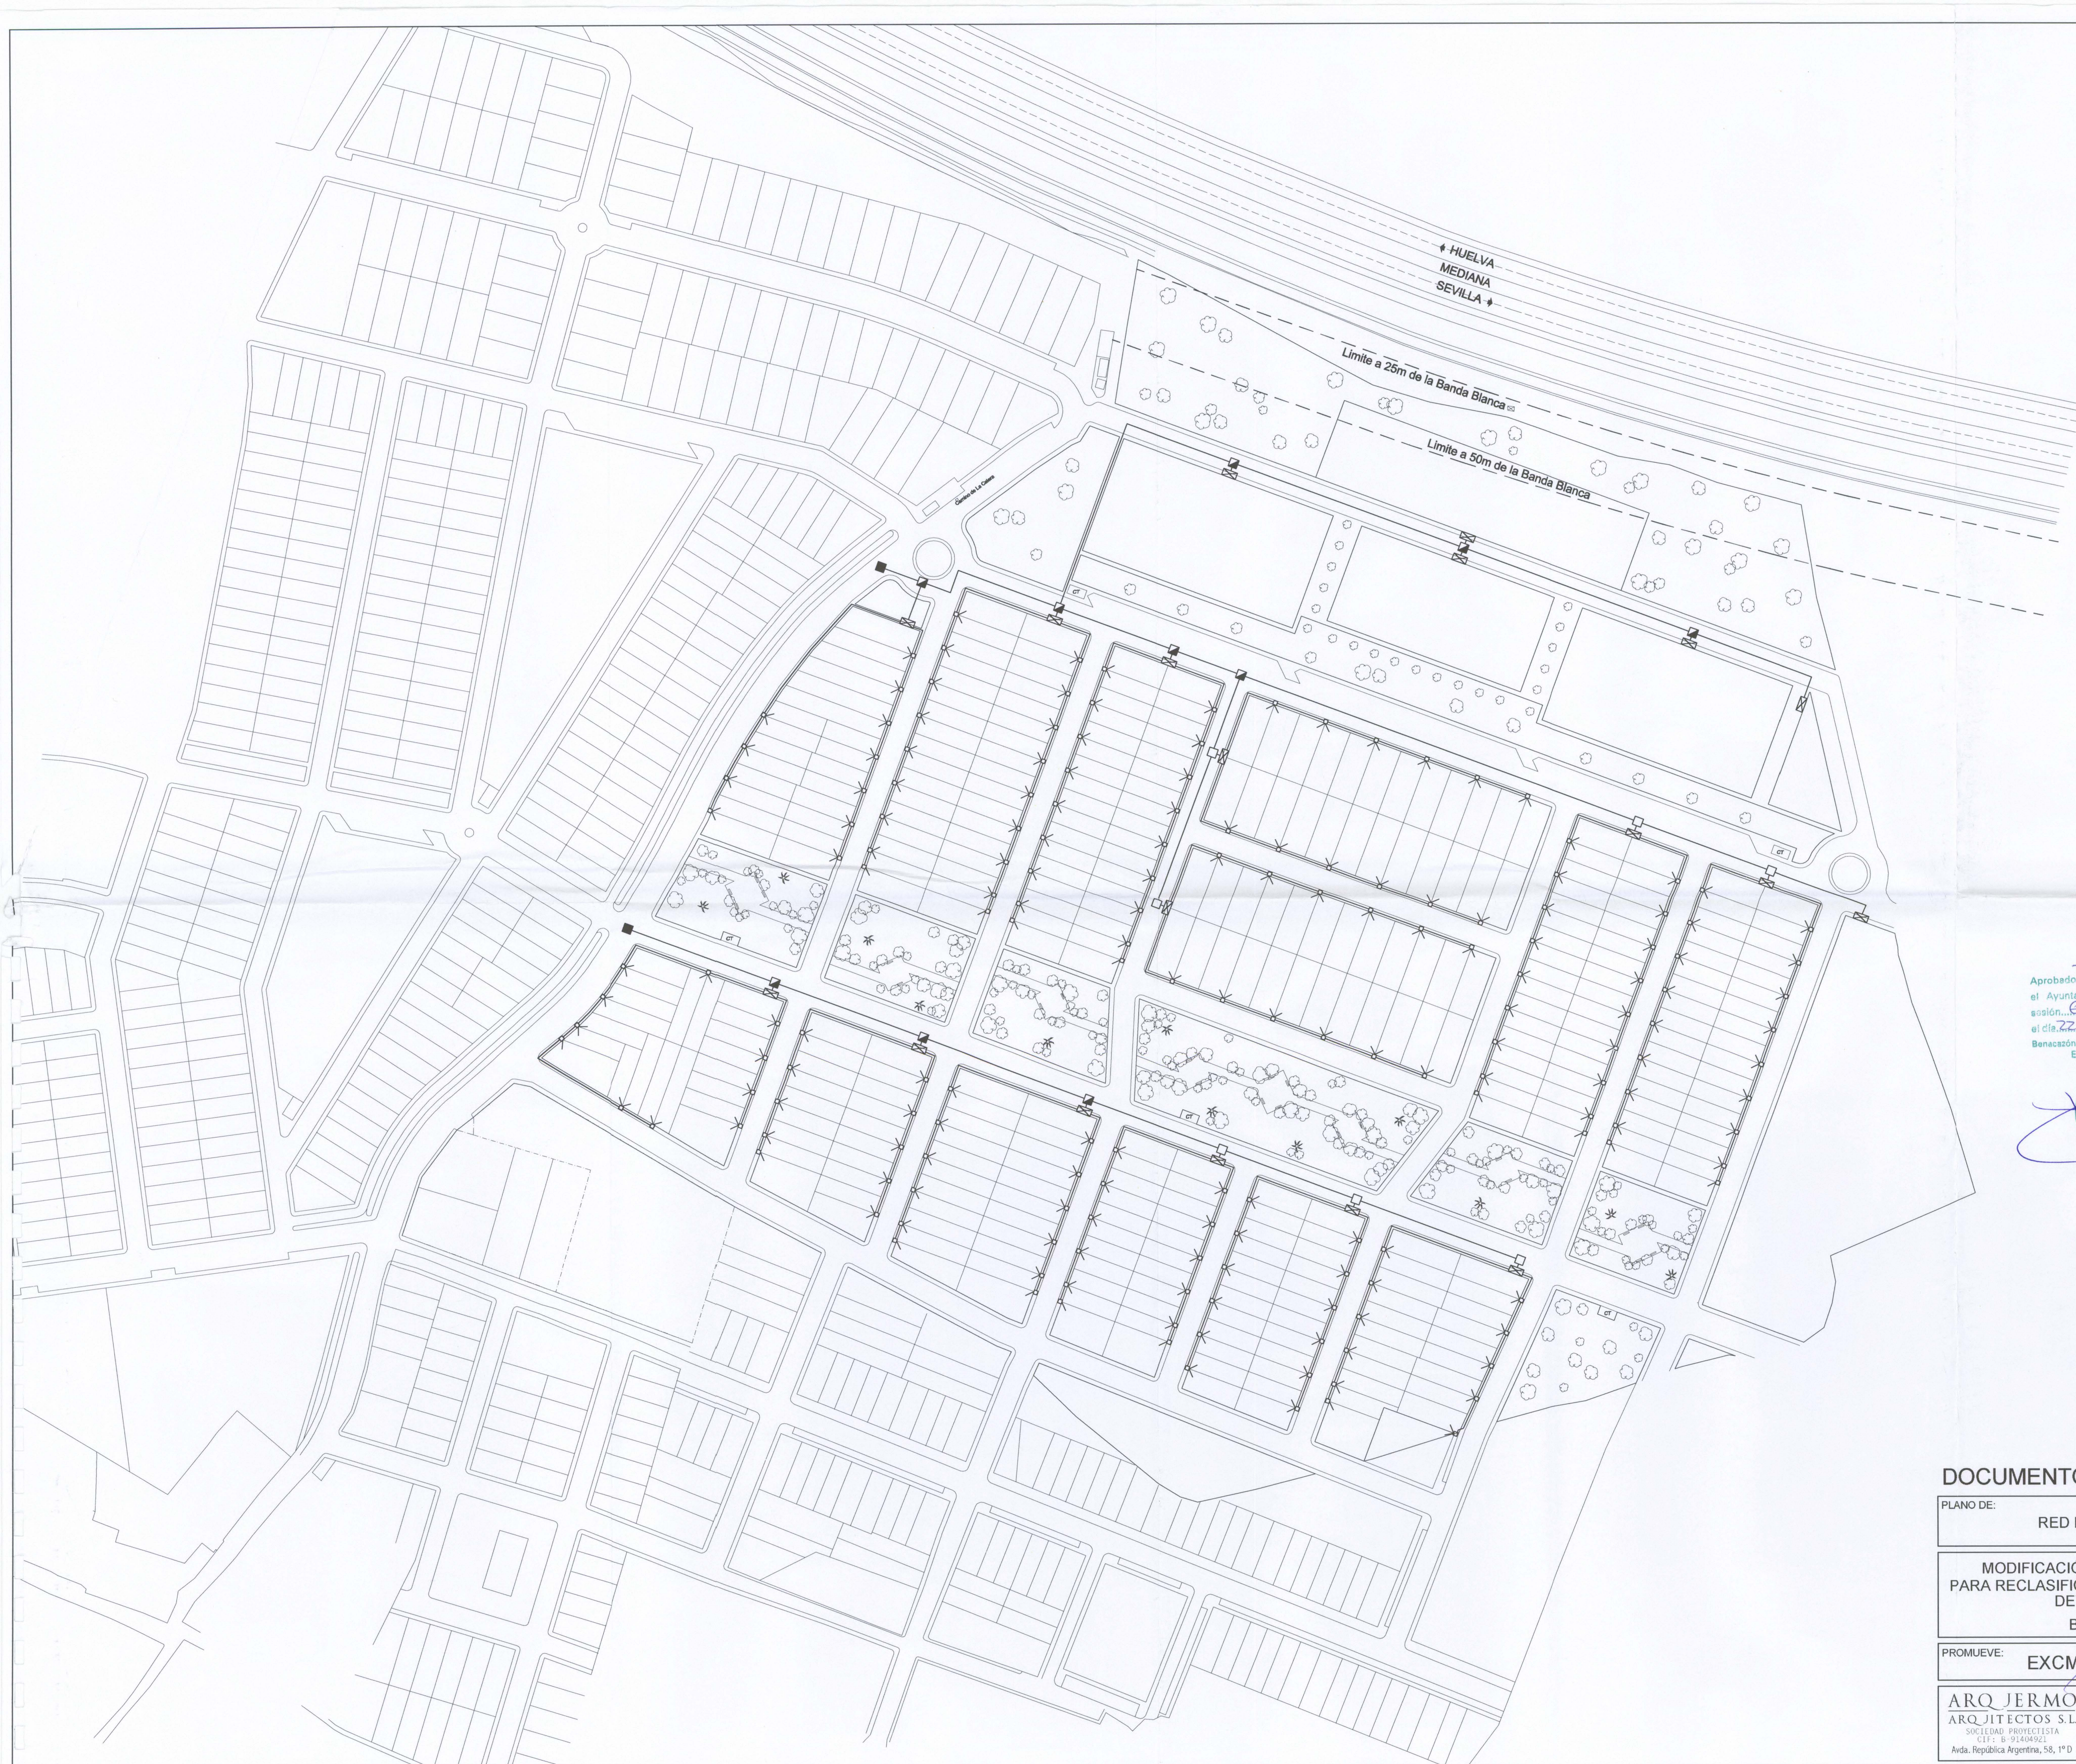

Aprobado Provisional por el Ayuntamiento en sesión extraordinaria celebrada el día 22 de Diciembre de 2006. Benacazón a 29 de Diciembre de 2006. El Secretario

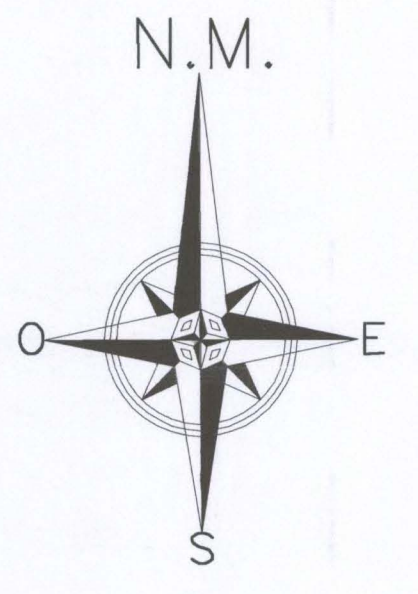

JUNTA DE APROBACIÓN
Comisión de Urbanismo y Transportes
SEVILLA
28 SET. 2007
SUSPENSA LA APROBACIÓN DEFINITIVA
En virtud de la Resolución de la Sección de Urbanismo de la Comisión Provincial de Ordenación del Territorio y Urbanismo de Sevilla

COLEGIO OFICIAL DE ARQUITECTOS
SEVILLA
05 DIC 06 09601/05102
VISADO
DOCUMENTO SOMETIDO A APROBACIÓN

- CANALIZACIÓN DE TELEFONÍA FORMADA POR 4C. PVC Ø63
- ARQUETA TIPO M
 - ARQUETA TIPO H
 - ARQUETA TIPO D
 - ACOMETIDA A RED EXISTENTE
 - PEDESTAL

NOTA: CADA PARCELA LLEVARÁ UN TUBO DE ACOMETIDA DE PVC Ø 40 mm DESDE ARQUETA TIPO "M"

JUNTA DE APROBACIÓN
Comisión de Urbanismo y Transportes
SEVILLA
04 ABR. 2008
APROBADO PROVISIONALMENTE
En virtud de la Resolución de la Sección de Urbanismo de la Comisión Provincial de Ordenación del Territorio y Urbanismo de Sevilla



DOCUMENTO PARA APROBACIÓN PROVISIONAL

PLANO DE:	RED DE TELEFONÍA. ESQUEMA	FECHA: noviembre - 2006
REF:		
MODIFICACIÓN PARCIAL N.N.S.S. BENACAZÓN PARA RECLASIFICACION DE SUELO CON ORDENACION DETALLADA PARA SR-XVIII BENACAZÓN. SEVILLA.	ESCALA: 1:1000	PROMOTOR:
PROMUEVE: EXCMO. AYTO. DE BENACAZON		
ARQ. JERMO ARQUITECTOS S.L. SOCIEDAD PROYECTISTA CIF: B-91404921 Avda. República Argentina, 58, 1º D	ARQUITECTOS PROYECTISTAS: JAVIER COBREROS VIME Arquitecto Colegiado Nº 3830 C.O.A.S. RAFAEL ZAMORANO FLORES Arquitecto Colegiado Nº 82 C.O.A.S. JOSÉ ROGELIO GARCÍA SÁNCHEZ Arquitecto Colegiado Nº 3941 C.O.A.S.	PLANO Nº pr.13