


CUADRO DE SUPERFICIES

PARCELA-17= 2.707,00 m2	A= 1.084,40 m2
	B= 740,12 m2
	C= 882,48 m2
PARCELA-31= 4.715,00 m2	
PARCELA-32= 9.496,80m2	
PARCELA-33= 13.727,55 m2	
PARCELA-34= 3.794,02 m2	
PARCELA-35= 6.406,46 m2	
PARCELA-36= 12.643,22 m2	
PARCELA-37= 21.141,55 m2	
PARCELA-38= 5.713,73 m2	
PARCELA-39= 4.739,48 m2	
PARCELA-40= 2.071,18 m2	
PARCELA-41= 4.864,33 m2	
PARCELA-42= 9.994,05 m2	
PARCELA-43= 5.387,01 m2	
PARCELA-44= 4.709,54 m2	
PARCELA-68= 2.218,62 m2	
PARCELA-69= 10.526,21 m2	
PARCELA-29= 3.384,25 m2	

SUPERF. TOTAL DEL SECTOR= 128.240 m2

LEYENDA

	FACHADA EXISTENTE
	LINDERO
	CAMINOS
	ALAMBRADA
	CARRETERA
	TENDIDO ELÉCTRICO
	MURO
	RED SANEAMIENTO
	RED ABASTECIMIENTO
	POZO CAPTACIÓN DE AGUA
	POZO DE ABASTECIMIENTO
	ARQUETA DE ABASTECIMIENTO
	ARQUETA SEVILLANA
	ARQUETA ALUMBRADO P.
	FAROLA
	POSTE ELÉCTRICO
	POZO SANEAMIENTO
	ARQUETA TELEFÓNICA TIPO-M
	ARQUETA TELEFÓNICA TIPO-D
	ARQUETA TELEFÓNICA TIPO-H
	TORRE ELÉCTRICA

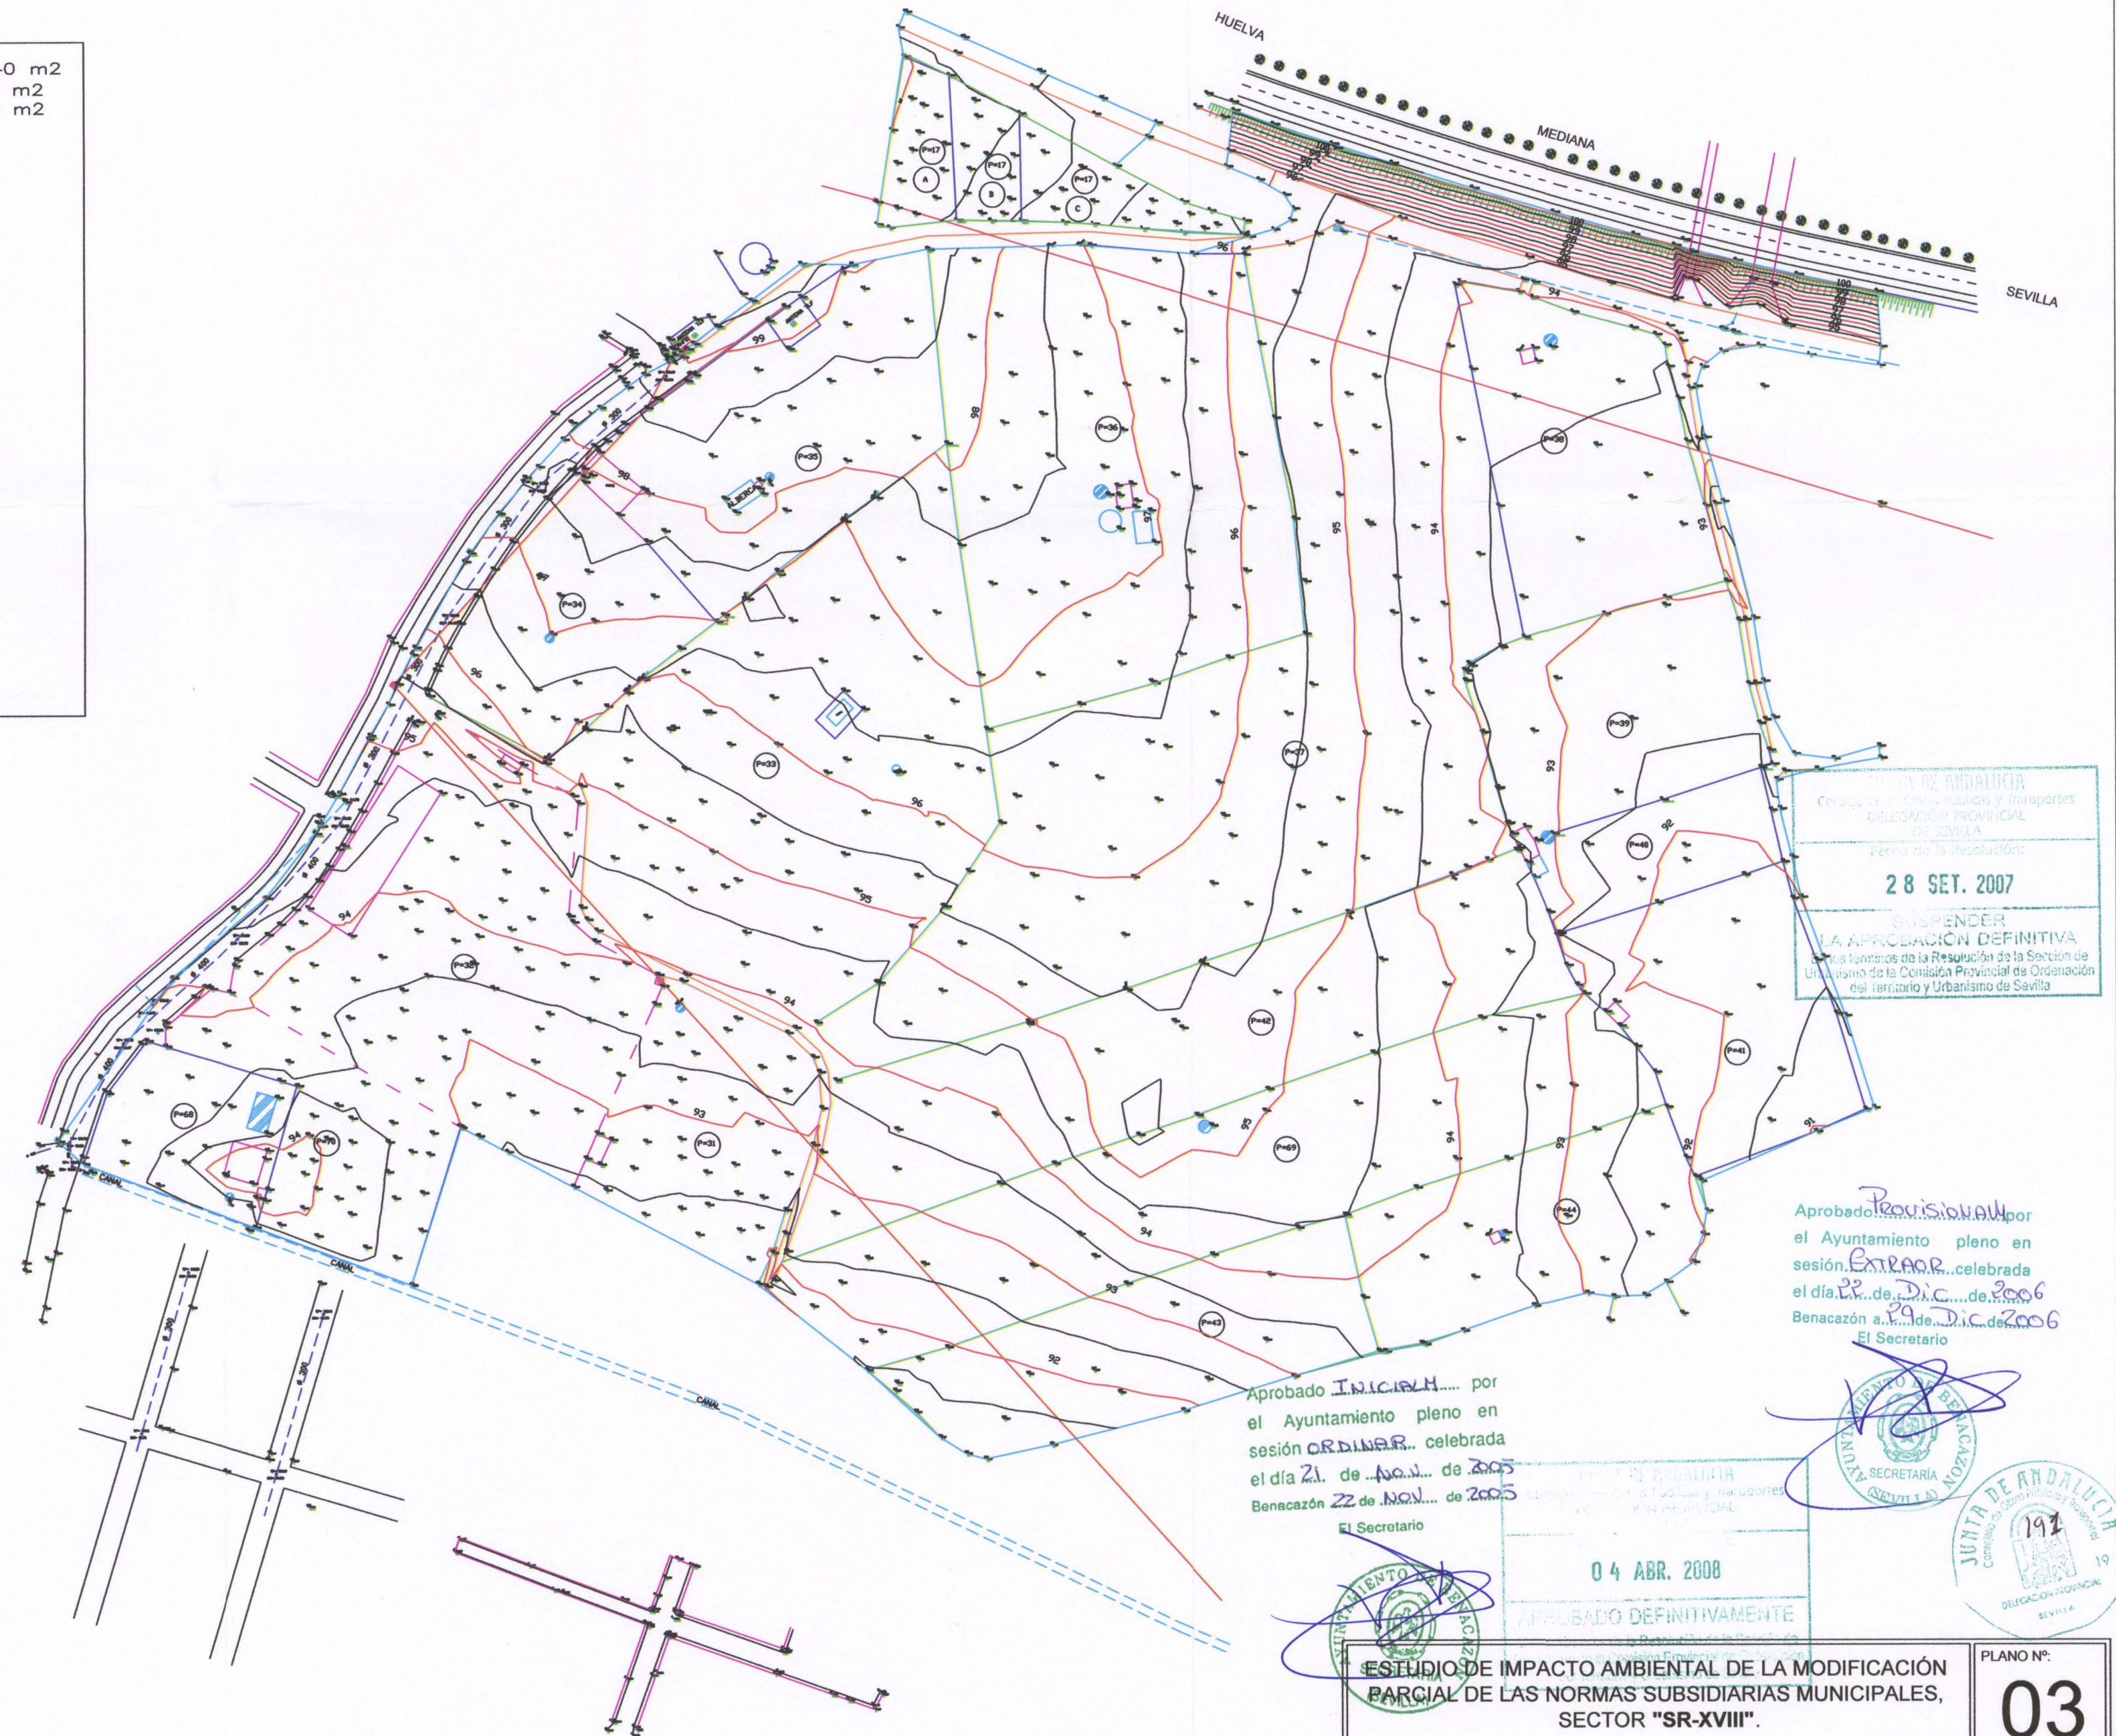

JUNTA DE ANDALUCÍA
Consejería de Obras Públicas y Transportes
DELEGACIÓN PROVINCIAL
DE SEVILLA
Fecha de la Resolución:
28 SET. 2007
SUSPENDER
LA APROBACIÓN DEFINITIVA
de la Resolución de la Sección de
Urbanismo de la Comisión Provincial de Ordenación
del Territorio y Urbanismo de Sevilla

Aprobado Provisional por
el Ayuntamiento pleno en
sesión Extraor. celebrada
el día 22 de Dic. de 2006
Benacazón a. de Dic. de 2006
El Secretario

Aprobado INICIAL por
el Ayuntamiento pleno en
sesión ORDINARIA celebrada
el día 21 de Nov. de 2005
Benacazón 22 de Nov. de 2005
El Secretario

04 ABR. 2008

APROBADO DEFINITIVAMENTE

ESTUDIO DE IMPACTO AMBIENTAL DE LA MODIFICACIÓN
PARCIAL DE LAS NORMAS SUBSIDIARIAS MUNICIPALES,
SECTOR "SR-XVIII".

T.M. BENACAZÓN (SEVILLA)

	EQUIPO TÉCNICO:	FECHA:
		SEPTIEMBRE / 05
TOPOGRÁFICO		ESCALA:
		1 / 1.500

PLANO Nº:
03