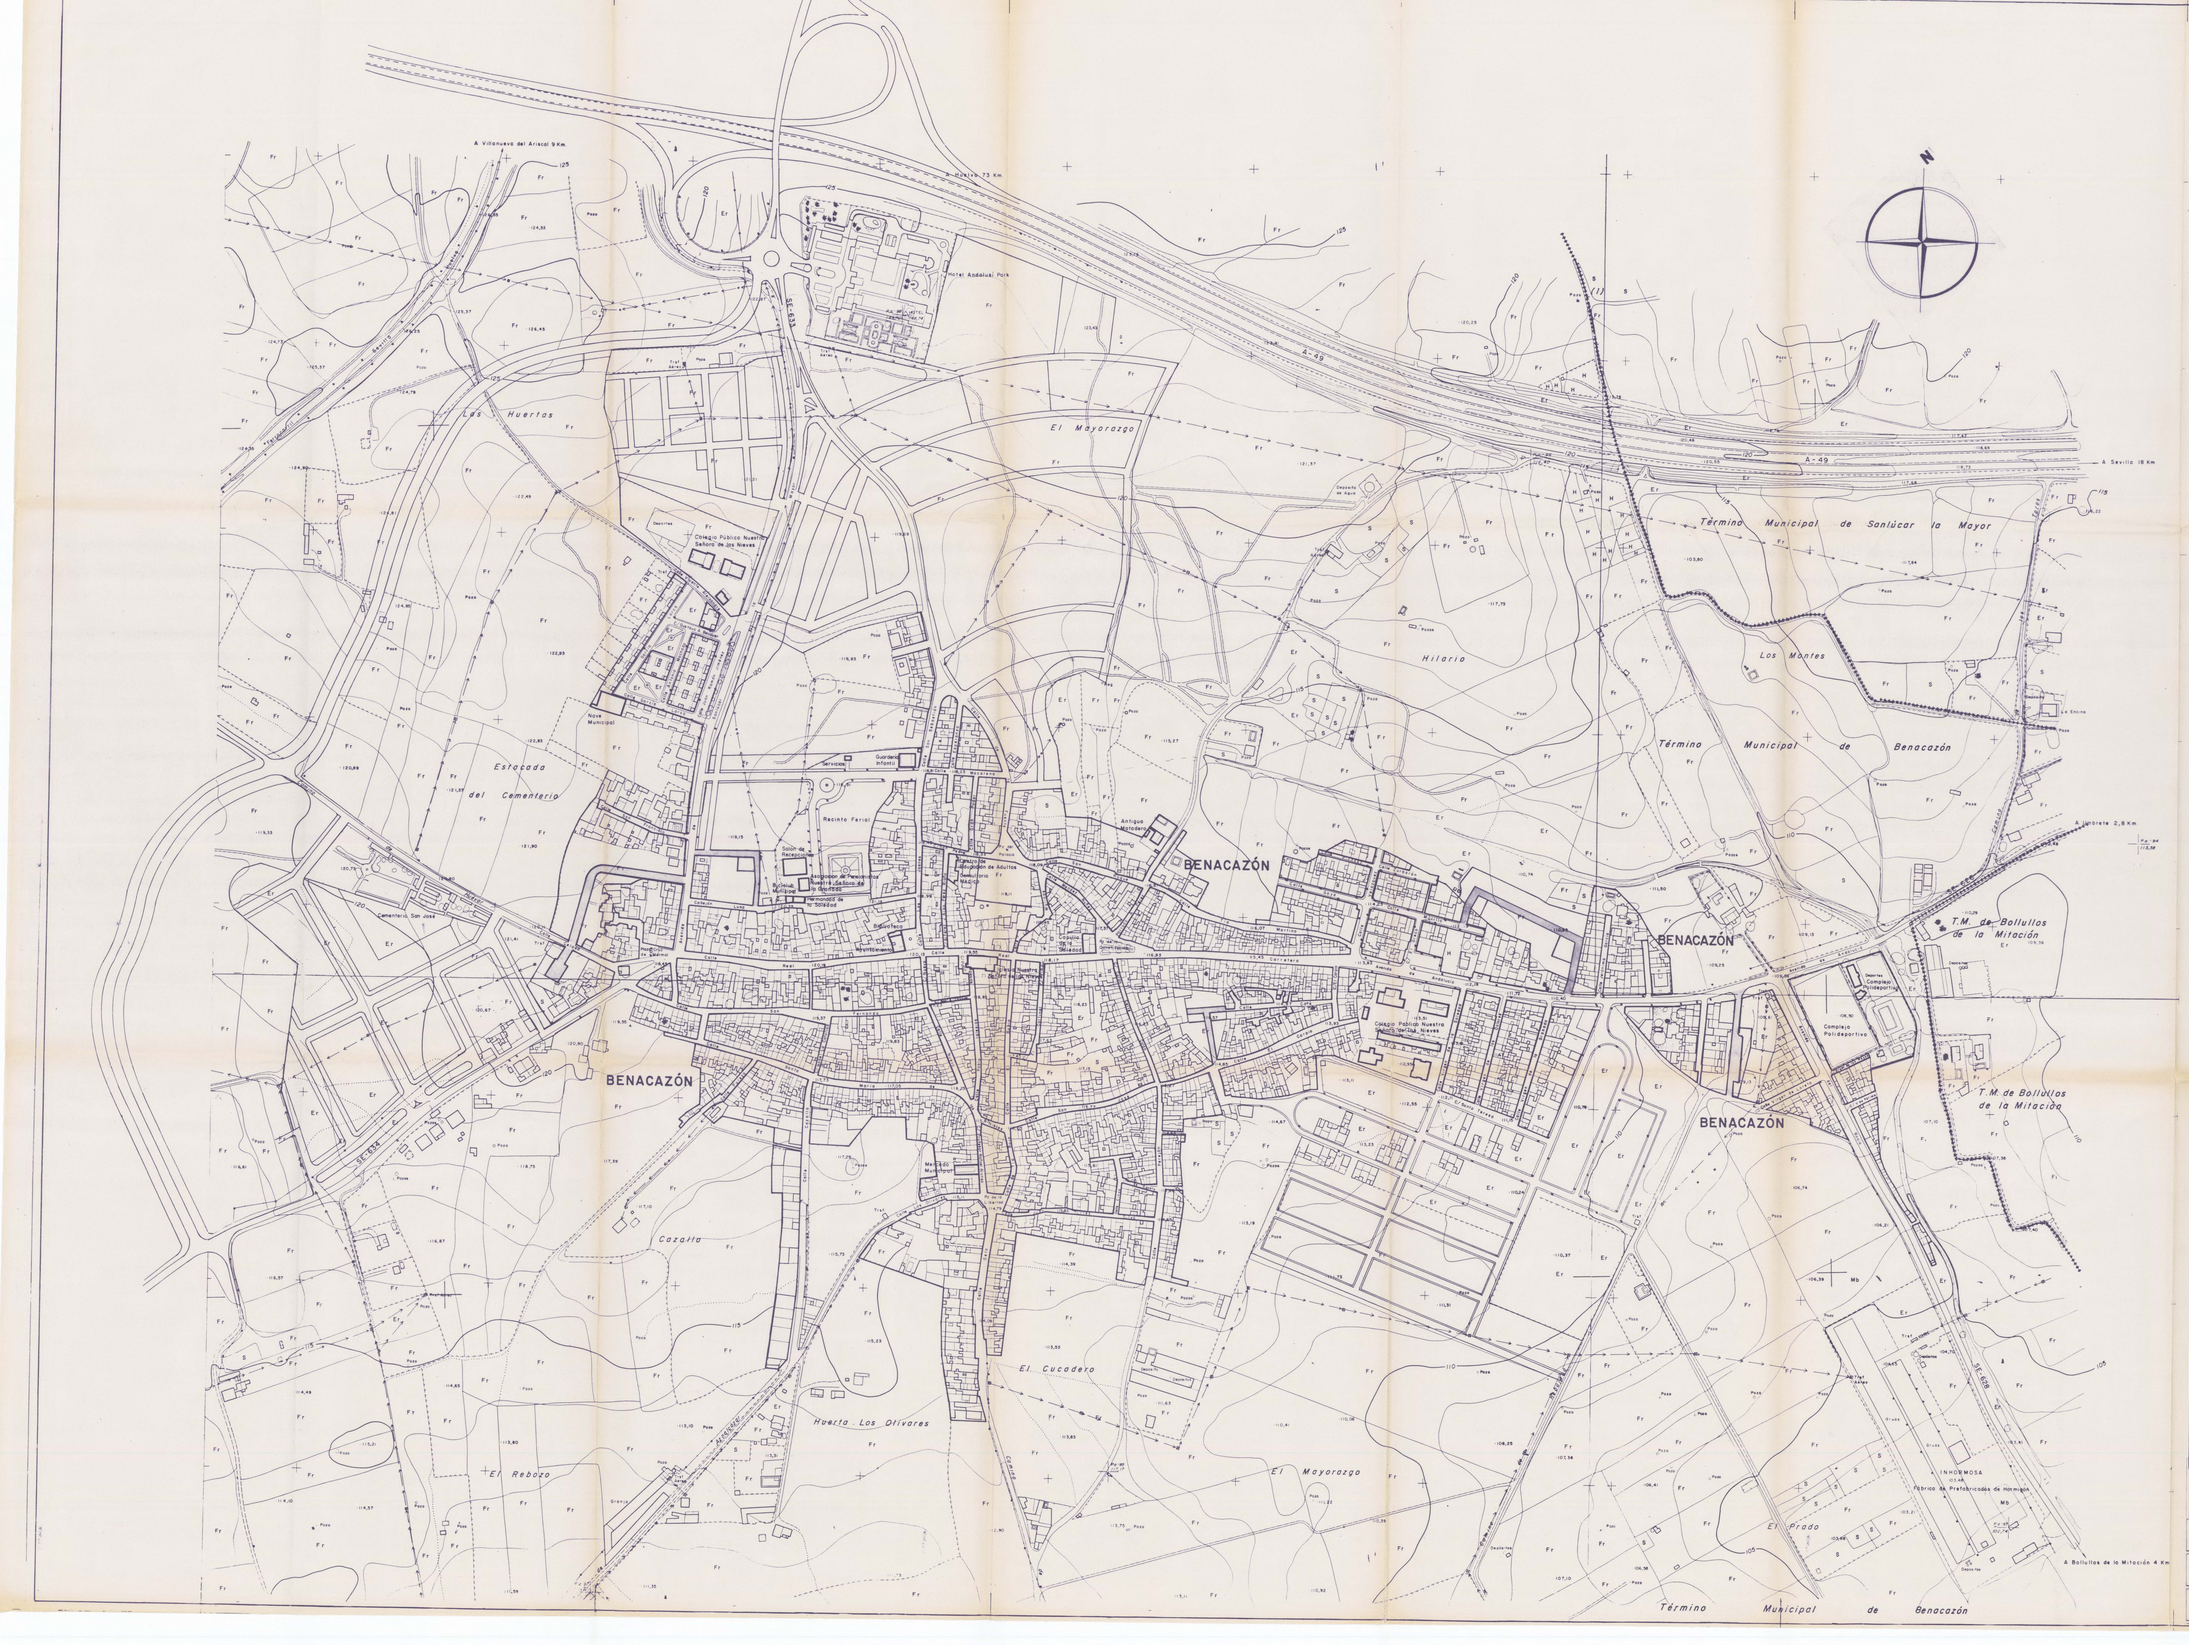

Alineaciones

EXISTENTES

PROYECTADAS

Seccion Viario Proyectado

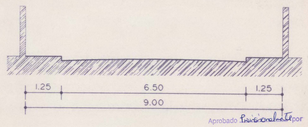

Aprobado Provisionalmente por el Ayuntamiento pleno en sesión EXTRAORD. celebrada el día 21 de Mayo de 98
Benacazón 22 de Mayo de 98
El Secretario

APROBADO DEFINITIVAMENTE CON SUJECIÓN A LA RESOLUCIÓN DE LA COMISIÓN PROVINCIAL DE ORDENACIÓN DEL TERRITORIO Y URBANISMO.
DE FECHA - 3 JUN 1998
JUNTA DE ANDALUCIA
CONSEJERIA DE OBRAS PUBLICAS Y TRANSPORTES

REVISION NORMAS SUBSIDIARIAS
AYUNTAMIENTO DE BENACAZON

PLANO	PLANO N.	FECHA	ESCALA
ALINEACIONES EXISTENTES Y PROYECTADAS.	5	DIC. 94	1/2.000

PROMOTOR	LOCALIDAD	N. COLEGIADO
EXCMO. AYUNTAMIENTO DE BENACAZON. (SEVILLA)	BENACAZON	1.864

REDACCION	ARQUITECTO
Servicios Técnicos	Federico A. García R.