



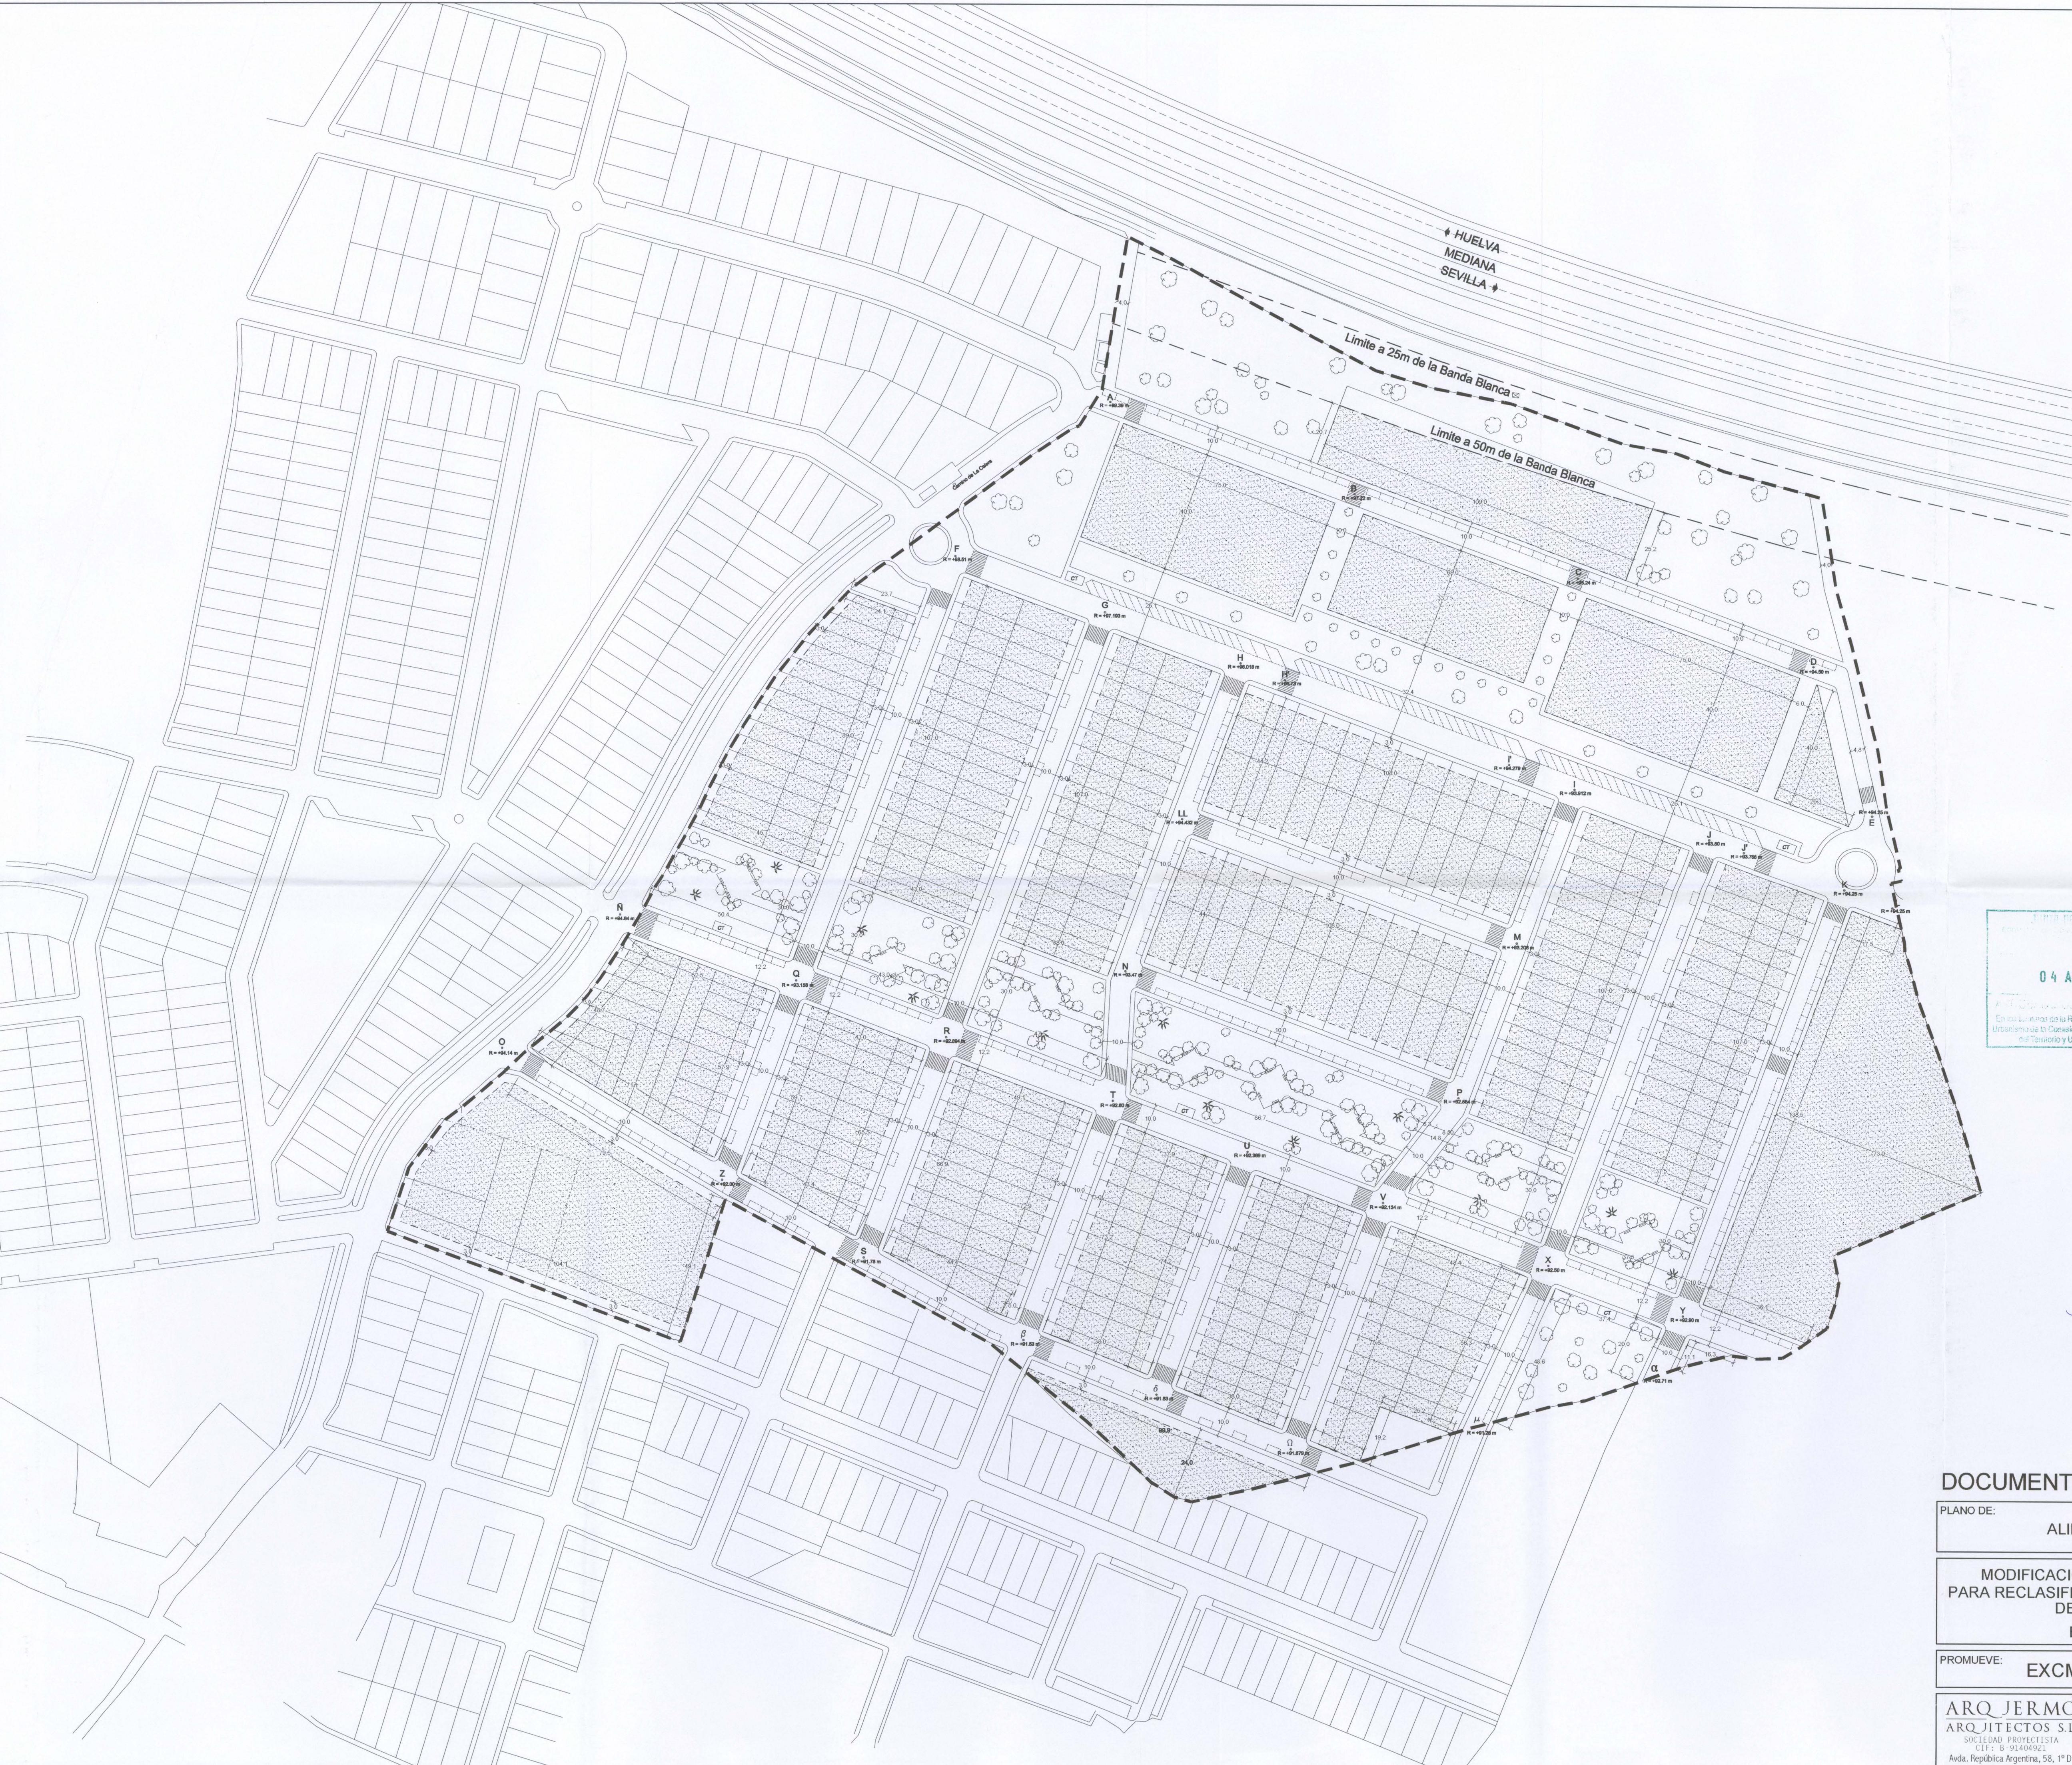

04 ABR. 2008

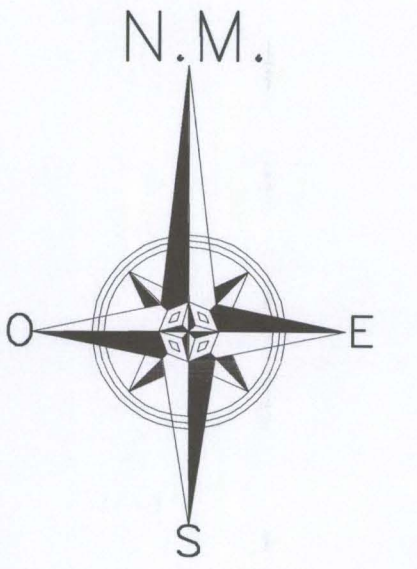

COLEGIO OFICIAL DE ARQUITECTOS
SEVILLA
VISADO
DOCUMENTO SOMETIDO A APROBACIÓN

LÍMITE DE MANZANA
ALINEACIÓN MÁXIMA
LÍMITES DEL SECTOR

Aprobado por el Ayuntamiento pleno en sesión celebrada el día 22 de mayo de 2008. Benacazón a 23 de Dic. de 2006. El Secretario



28 SET. 2007
SUSPENDER LA APROBACIÓN DEFINITIVA

DOCUMENTO PARA APROBACIÓN PROVISIONAL

PLANO DE:	ALINEACIONES Y RASANTES	FECHA: noviembre - 2008
REF:		
MODIFICACIÓN PARCIAL N.N.S.S. BENACAZÓN PARA RECLASIFICACION DE SUELO CON ORDENACION DETALLADA PARA SR-XVIII BENACAZÓN. SEVILLA.		ESCALA: 1:1000
PROMUEVE:	EXCMO. AYTO. DE BENACAZON	PROMOTOR:
ARQ JERMO ARQUITECTOS S.L. SOCIEDAD PROYECTISTA C.I.F. B-91404921 Avda. República Argentina, 58, 1º D	ARQUITECTOS PROYECTISTAS: JAVIER COBREROS VIME Arquitecto Colegiado Nº 3000 C.O.A.S. RAFAEL ZAMORANO FLORES Arquitecto Colegiado Nº 82 C.O.A.H. JOSÉ ROGELIO GARCÍA SÁNCHEZ Arquitecto Colegiado Nº 3841 C.O.A.S.	PLANO Nº pr.4